

- Legende**
- Erschließungsgebiet_AV_BY-2
mind. 500 MBit/s Down- und 100 MBit/s Upstream
 - Los 1
 - Anschlusse_AV_BY-2
Hausanschluss mit Hsnr.

Reuther NetConsulting
 Glasfaser - Internet - Digitalisierung - Sicherheit

Planung: Reuther NetConsulting
 Am Korbühl 46
 96231 Bad Staffelstein
 Tel.: +49 (0) 9573 / 23 990 - 0
 Fax: +49 (0) 9573 / 23 990 - 19
 eMail: info@r-nc.de
 Web: www.r-nc.de

Auftraggeber: Gemeinde Neudrossenfeld
 Adam-Seiler-Straße 1
 95512 Neudrossenfeld


	Datum:	Name:
Geplant:	16.11.2017	M. Homung
Gezeichnet:	08.01.2018	M. Homung
Geprüft:	08.01.2018	S. Reuther

Inhalt / Bezeichnung: Breitband Gemeinde Neudrossenfeld
 Detailkarte Los 1.1

Status: Freigabe **Version:** v1.0

Maßstab: (A3) 1:13.500 **Blatt:** 2 von 13

Grundkarte © Landesamt für Digitalisierung, Breitband und Vermessung Bayern
 Karte nicht zur Maßentnahme geeignet.

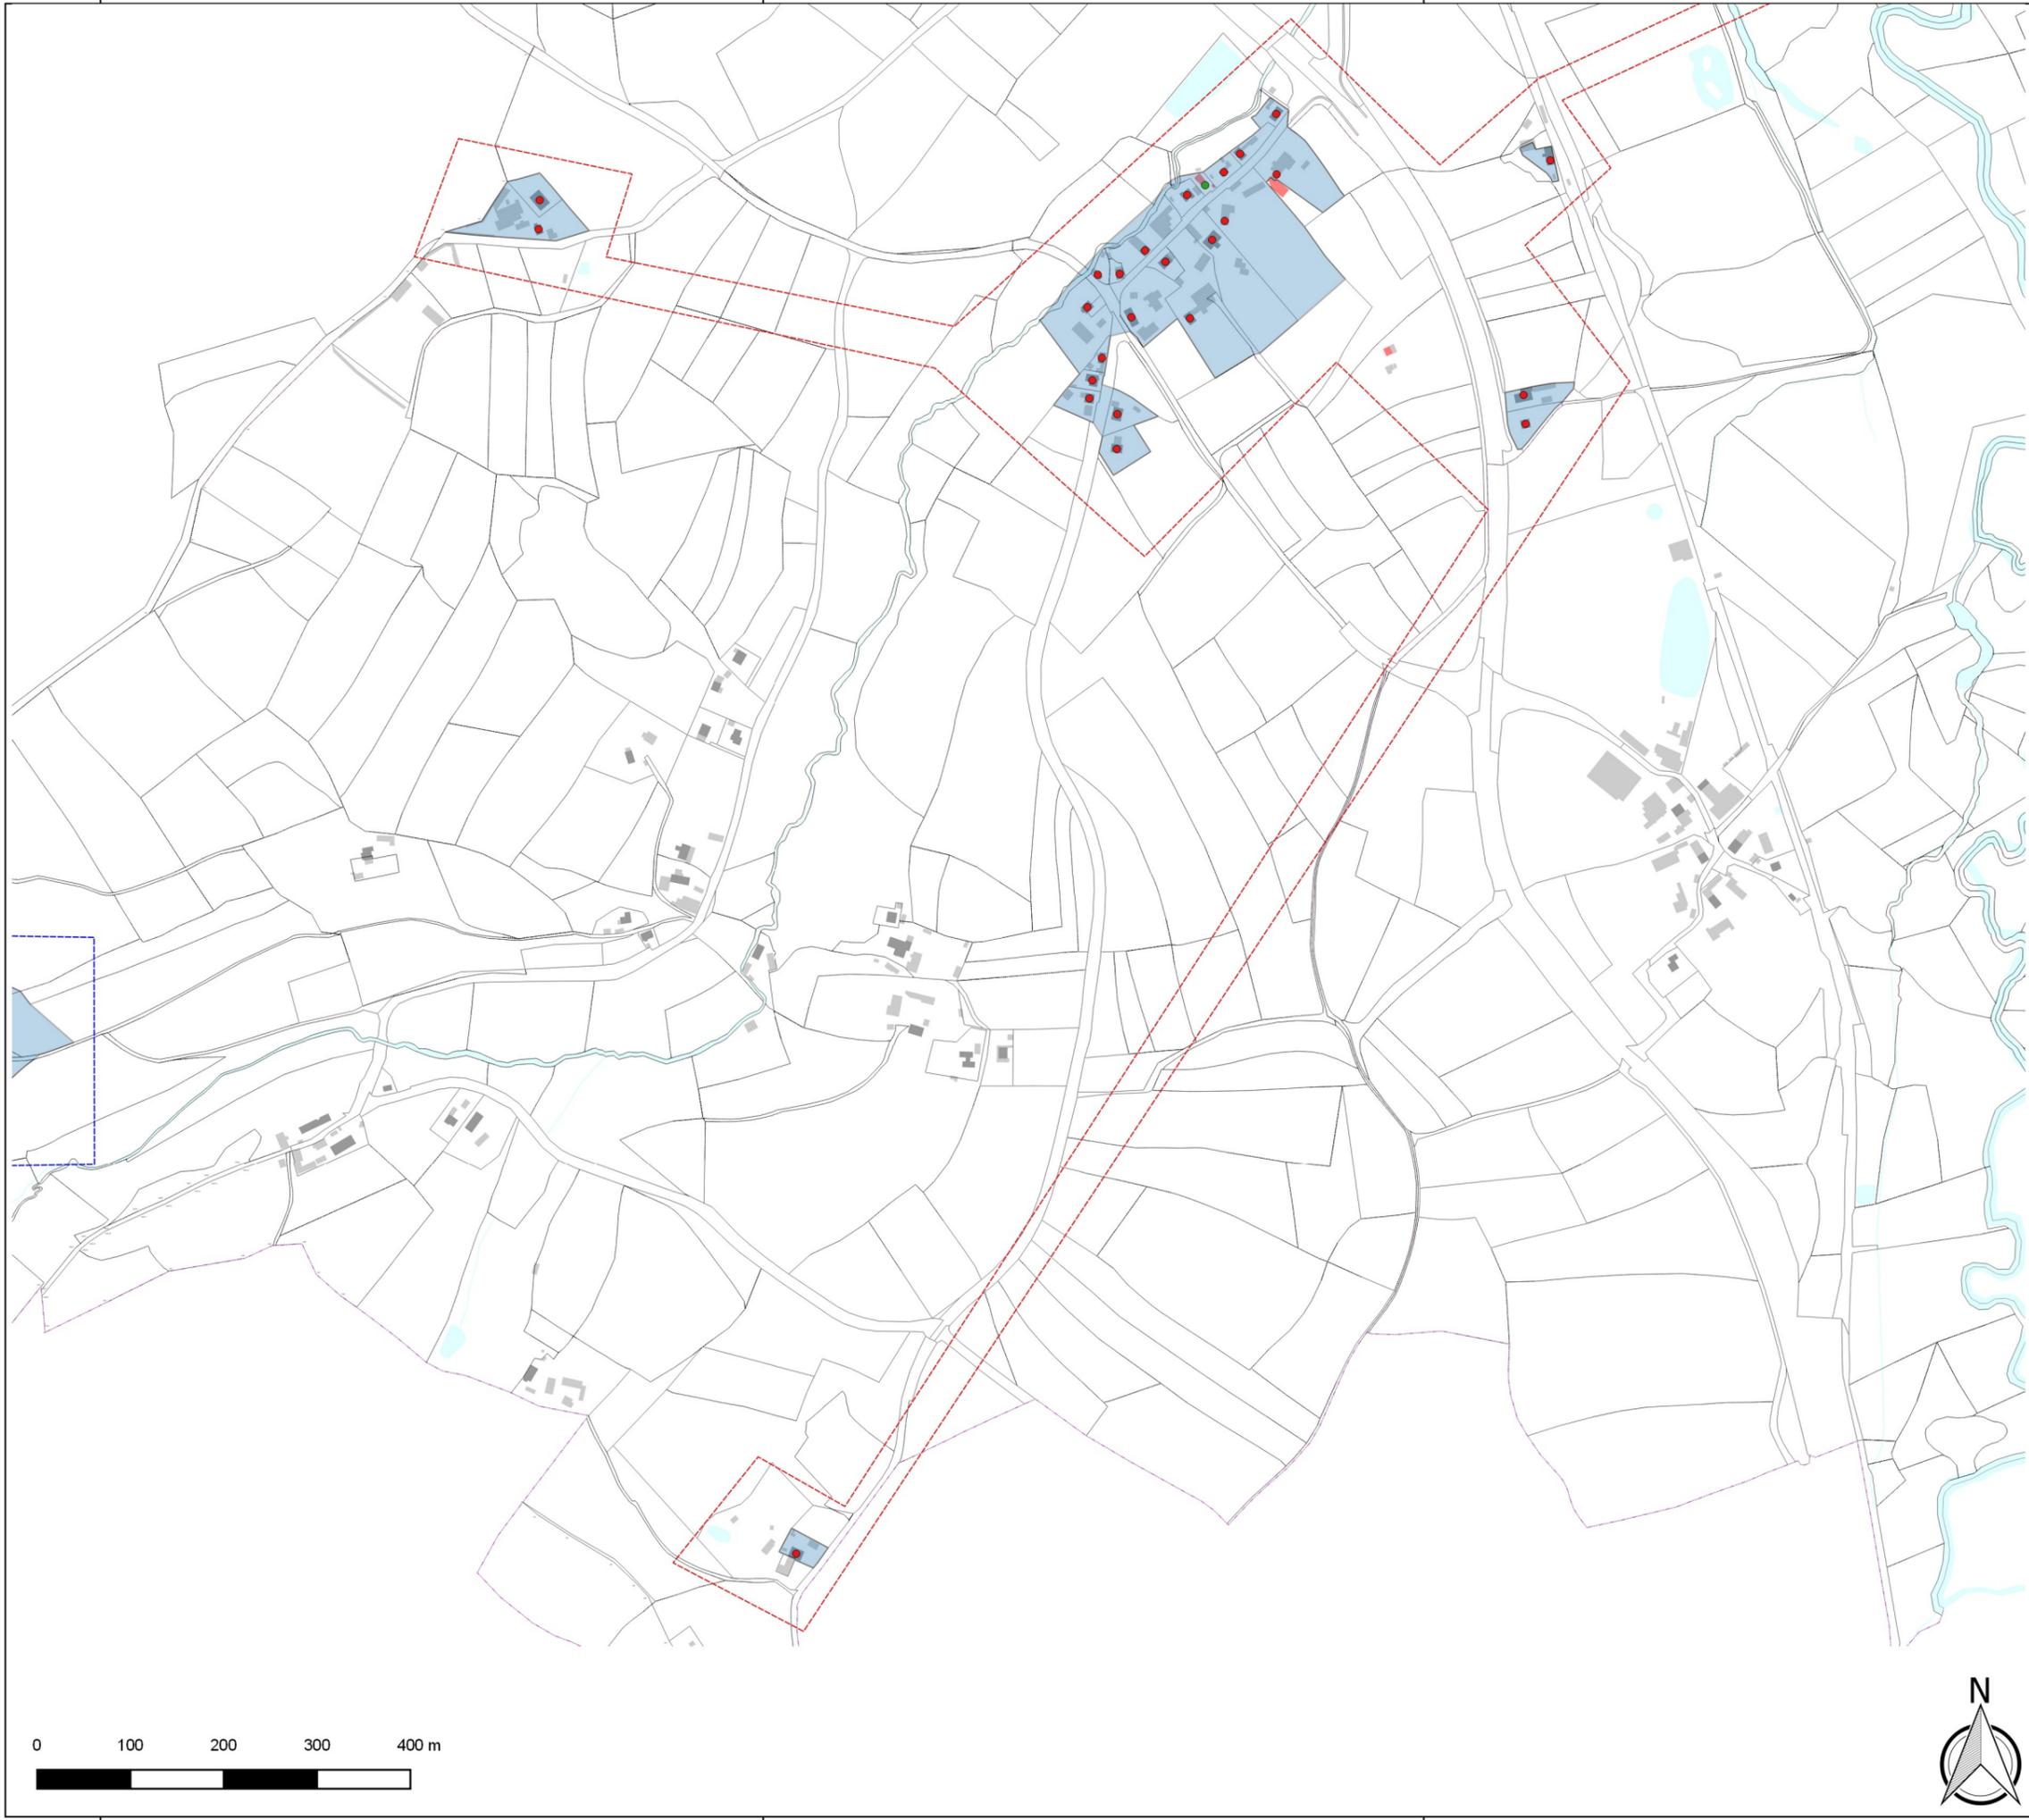

Legende

Erschließungsgebiet_AV_BY-2

 mind. 500 MBit/s Down- und 100 MBit/s Upstream

Losbildung_AV_BY-2

 Los 1

Anschlüsse_AV_BY-2

 Hausanschluss mit Hsnr.

 Hausanschluss ohne Hsnr.

Reuther NetConsulting

Glasfaser - Internet - Digitalisierung - Sicherheit



Planung:

Reuther NetConsulting
 Am Korbühl 46
 96231 Bad Staffelstein
 Tel.: +49 (0) 9573 / 23 990 - 0
 Fax: +49 (0) 9573 / 23 990 - 19
 eMail: info@r-nc.de
 Web: www.r-nc.de

Auftraggeber:

Gemeinde Neudrossenfeld
 Adam-Seiler-Straße 1
 95512 Neudrossenfeld

	Datum:	Name:
Geplant:	16.11.2017	M. Homung
Gezeichnet:	08.01.2018	M. Homung
Geprüft:	08.01.2018	S. Reuther

Inhalt / Bezeichnung:	Breitband Gemeinde Neudrossenfeld Detailkarte Los 1.2
------------------------------	--

Status:	Freigabe	Version:	v1.0
----------------	----------	-----------------	------

Maßstab: (A3)	1:10.500	Blatt:	3 von 13
----------------------	----------	---------------	----------

Grundkarte © Landesamt für Digitalisierung, Breitband und Vermessung Bayern
 Karte nicht zur Maßentnahme geeignet.

0 100 200 300 400 m





Legende

Erschließungsgebiet_AV_BY-2

 mind. 500 MBit/s Down- und 100 MBit/s Upstream

Losbildung_AV_BY-2

 Los 1

Anschlüsse_AV_BY-2

 Hausanschluss mit Hsnr.

Reuther NetConsulting

Glasfaser - Internet - Digitalisierung - Sicherheit



Planung:

Reuther NetConsulting
 Am Korbühl 46
 96231 Bad Staffelstein
 Tel.: +49 (0) 9573 / 23 990 - 0
 Fax: +49 (0) 9573 / 23 990 - 19
 eMail: info@r-nc.de
 Web: www.r-nc.de

Auftraggeber:

Gemeinde Neudrossenfeld
 Adam-Seiler-Straße 1
 95512 Neudrossenfeld


	Datum:	Name:
Geplant:	16.11.2017	M. Homung
Gezeichnet:	08.01.2018	M. Homung
Geprüft:	08.01.2018	S. Reuther

Inhalt / Bezeichnung:	Breitband Gemeinde Neudrossenfeld Detailkarte Los 1.3
------------------------------	--

Status:	Freigabe	Version:	v1.0
----------------	----------	-----------------	------

Maßstab: (A3)	1:4.500	Blatt:	4 von 13
----------------------	---------	---------------	----------

Grundkarte © Landesamt für Digitalisierung, Breitband und Vermessung Bayern
 Karte nicht zur Maßentnahme geeignet.

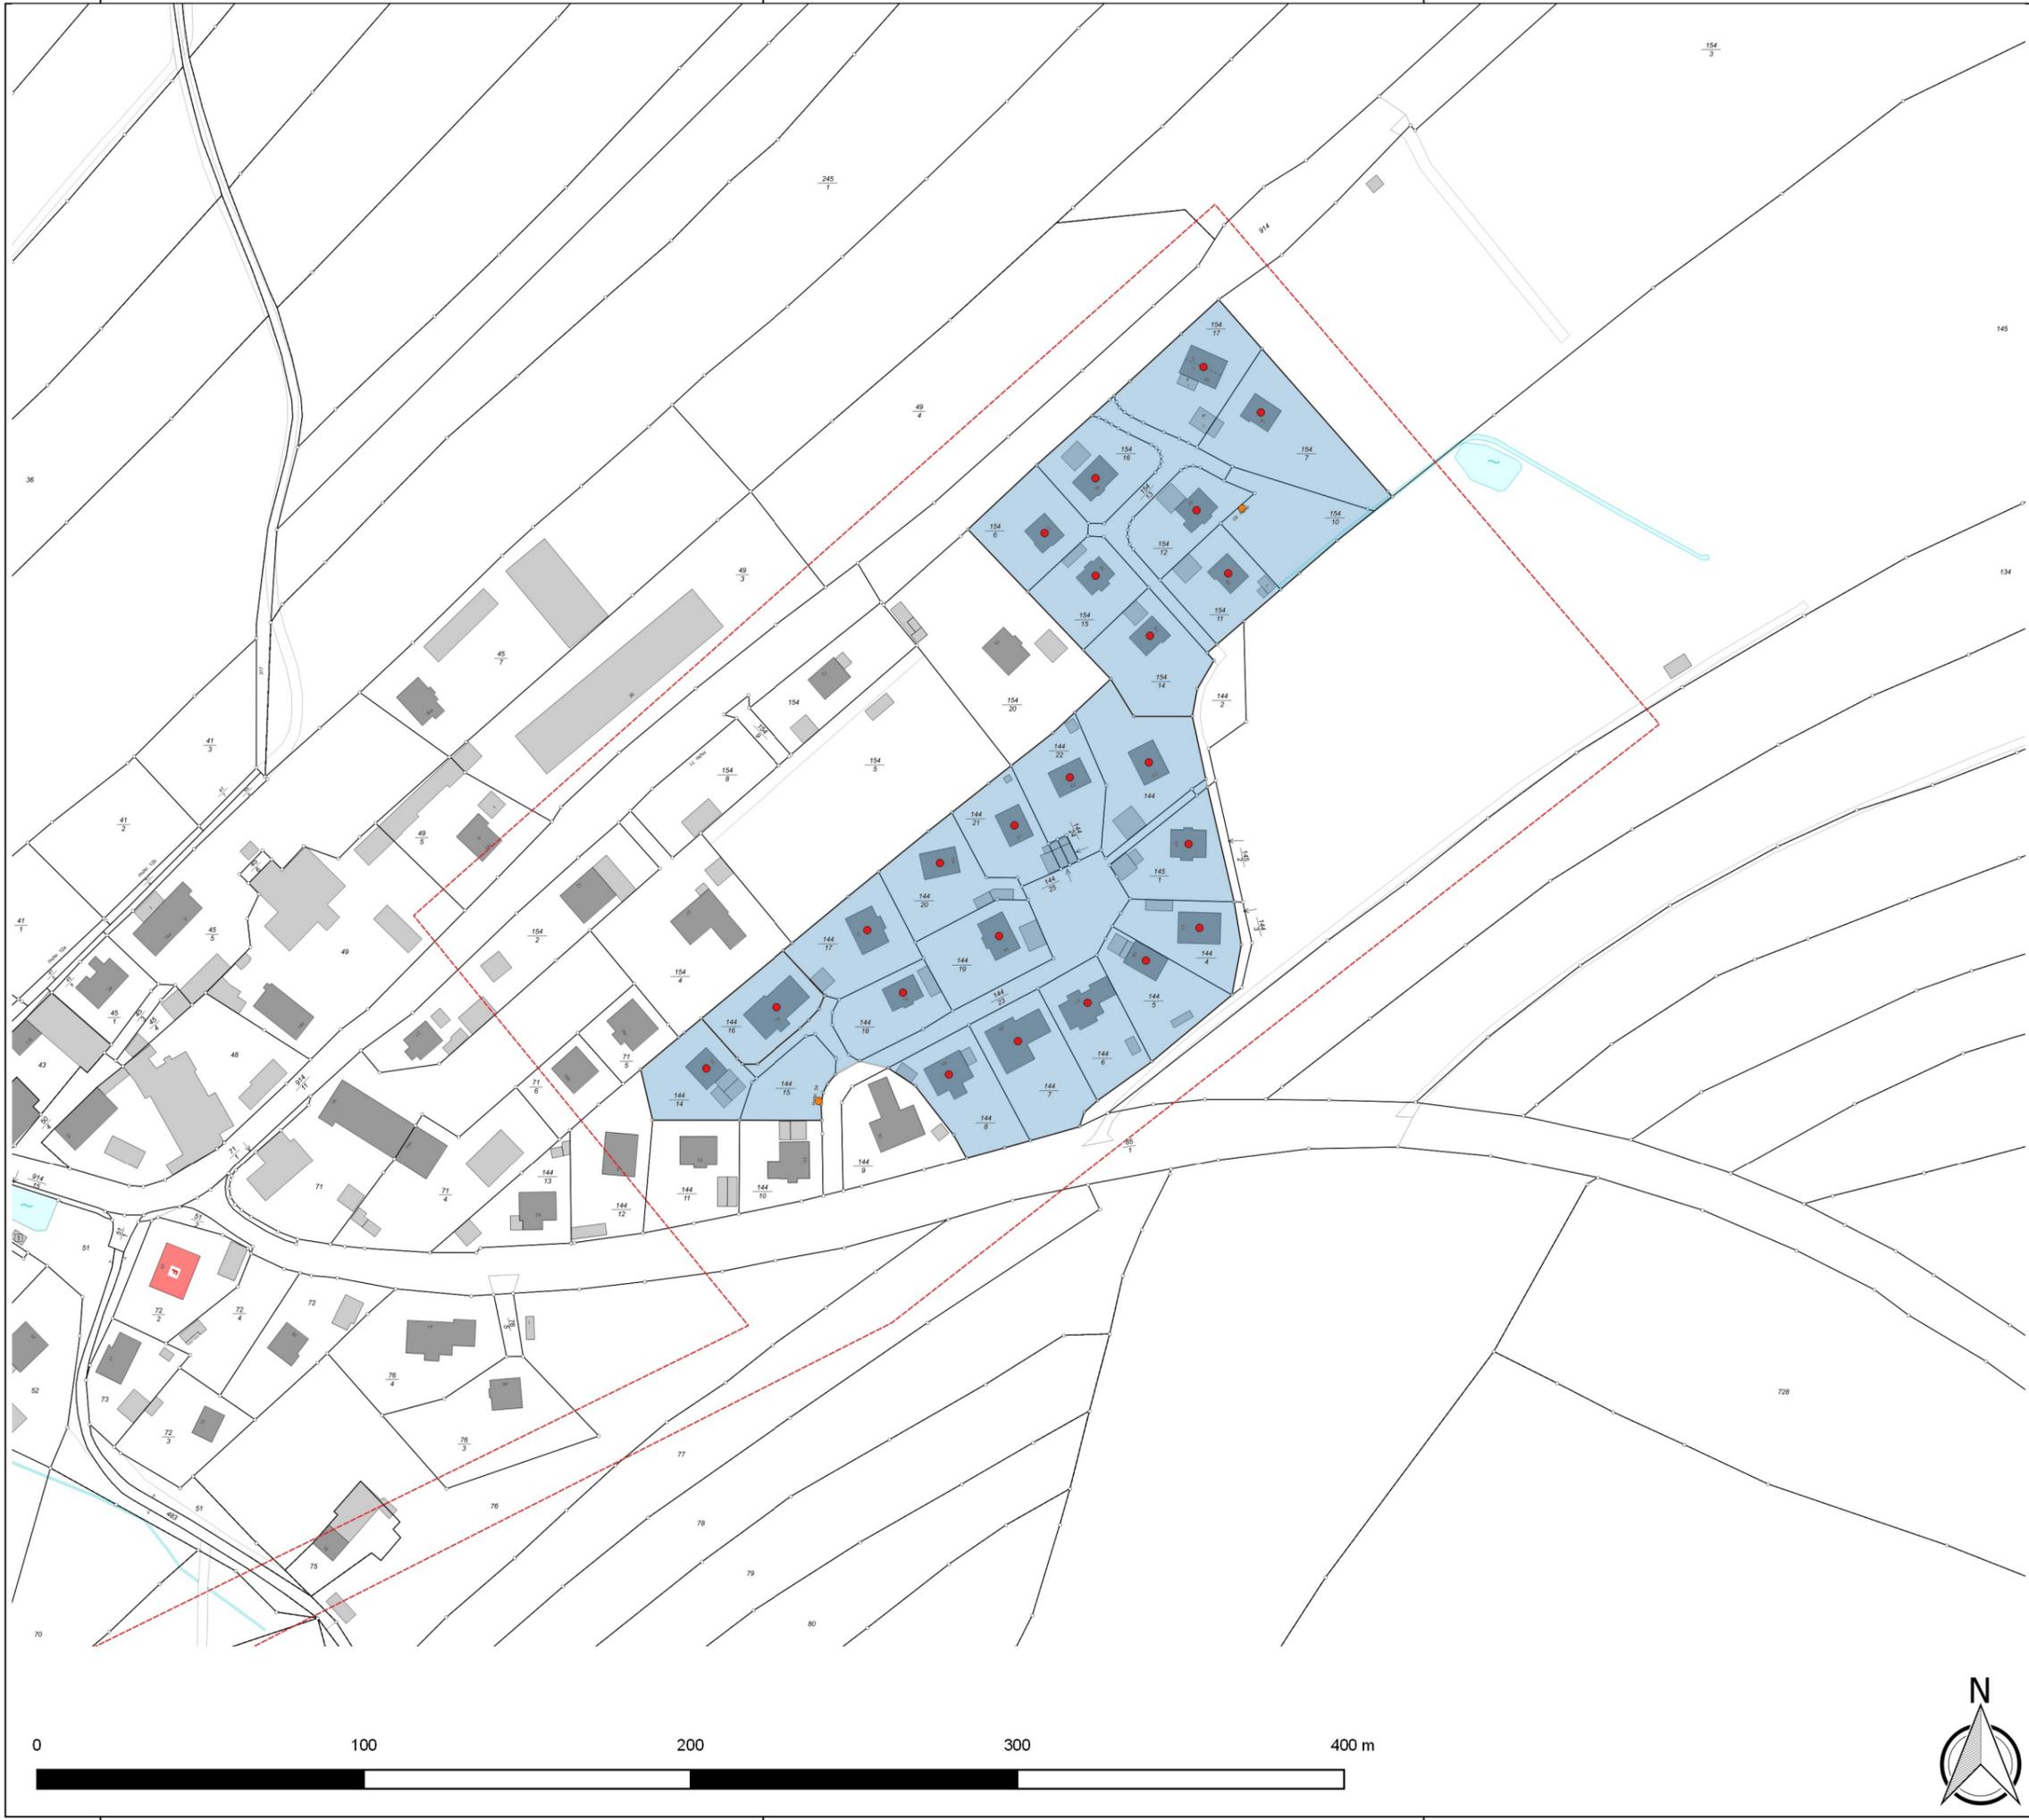

Legende

Erschließungsgebiet_AV_BY-2

 mind. 500 MBit/s Down- und 100 MBit/s Upstream

Losbildung_AV_BY-2

 Los 1

Anschlüsse_AV_BY-2

 Hausanschluss mit Hsnr.

 Grundstücksanschluss mit Hsnr.

Reuther NetConsulting

Glasfaser - Internet - Digitalisierung - Sicherheit



Planung:

Reuther NetConsulting
 Am Korbühl 46
 96231 Bad Staffelstein
 Tel.: +49 (0) 9573 / 23 990 - 0
 Fax: +49 (0) 9573 / 23 990 - 19
 eMail: info@r-nc.de
 Web: www.r-nc.de

Auftraggeber:

Gemeinde Neudrossenfeld
 Adam-Seiler-Straße 1
 95512 Neudrossenfeld


	Datum:	Name:
Geplant:	16.11.2017	M. Homung
Gezeichnet:	08.01.2018	M. Homung
Geprüft:	08.01.2018	S. Reuther

Inhalt / Bezeichnung:	Breitband Gemeinde Neudrossenfeld Detailkarte Los 1.4
------------------------------	--

Status:	Freigabe	Version:	v1.0
----------------	----------	-----------------	------

Maßstab: (A3)	1:3.000	Blatt:	5 von 13
----------------------	---------	---------------	----------

Grundkarte © Landesamt für Digitalisierung, Breitband und Vermessung Bayern
 Karte nicht zur Maßentnahme geeignet.

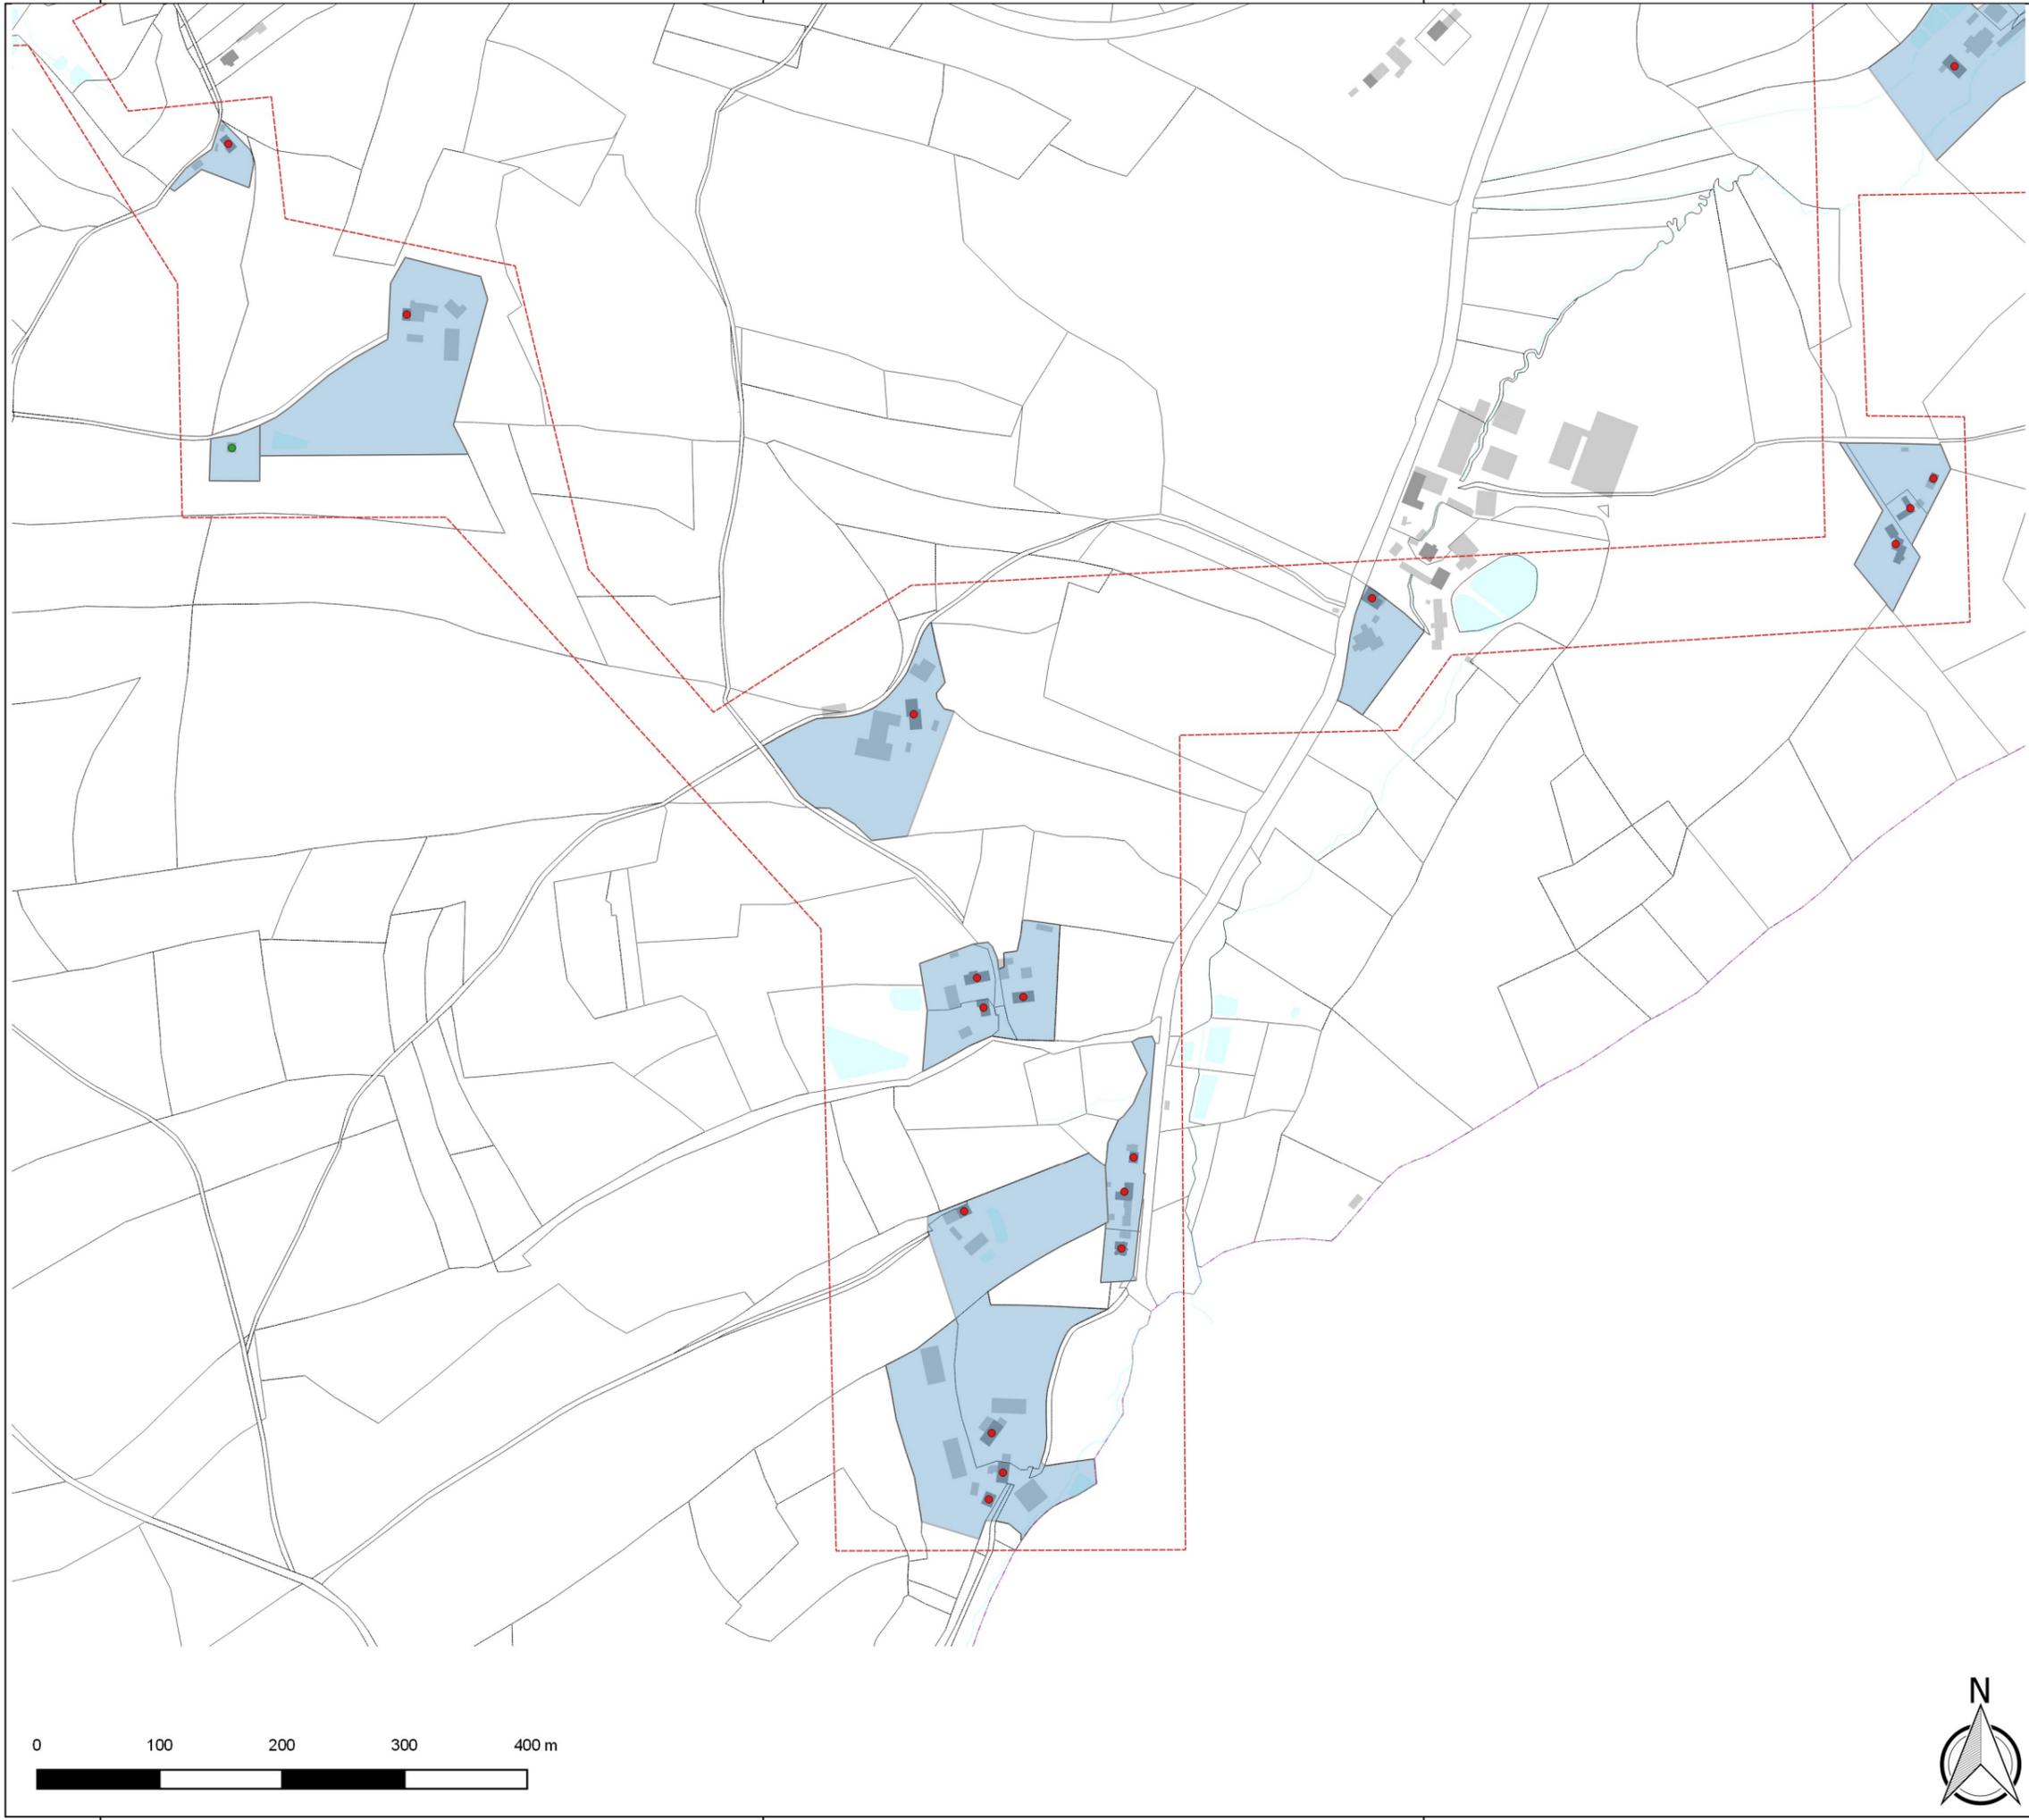

Legende

Erschließungsgebiet_AV_BY-2

 mind. 500 MBit/s Down- und 100 MBit/s Upstream

Losbildung_AV_BY-2

 Los 1

Anschlüsse_AV_BY-2

-  Hausanschluss mit Hsnr.
-  Hausanschluss ohne Hsnr.

Reuther NetConsulting

Glasfaser - Internet - Digitalisierung - Sicherheit



Planung: Reuther NetConsulting
 Am Korbühl 46
 96231 Bad Staffelstein
 Tel.: +49 (0) 9573 / 23 990 - 0
 Fax: +49 (0) 9573 / 23 990 - 19
 eMail: info@r-nc.de
 Web: www.r-nc.de

Auftraggeber: Gemeinde Neudrossenfeld
 Adam-Seiler-Straße 1
 95512 Neudrossenfeld

	Datum:	Name:
Geplant:	16.11.2017	M. Homung
Gezeichnet:	08.01.2018	M. Homung
Geprüft:	08.01.2018	S. Reuther

Inhalt / Bezeichnung: Breitband Gemeinde Neudrossenfeld
 Detailkarte Los 1.5


Status: Freigabe **Version:** v1.0

Maßstab: (A3) 1:8.000 **Blatt:** 6 von 13

Grundkarte © Landesamt für Digitalisierung, Breitband und Vermessung Bayern
 Karte nicht zur Maßentnahme geeignet.

0 100 200 300 400 m



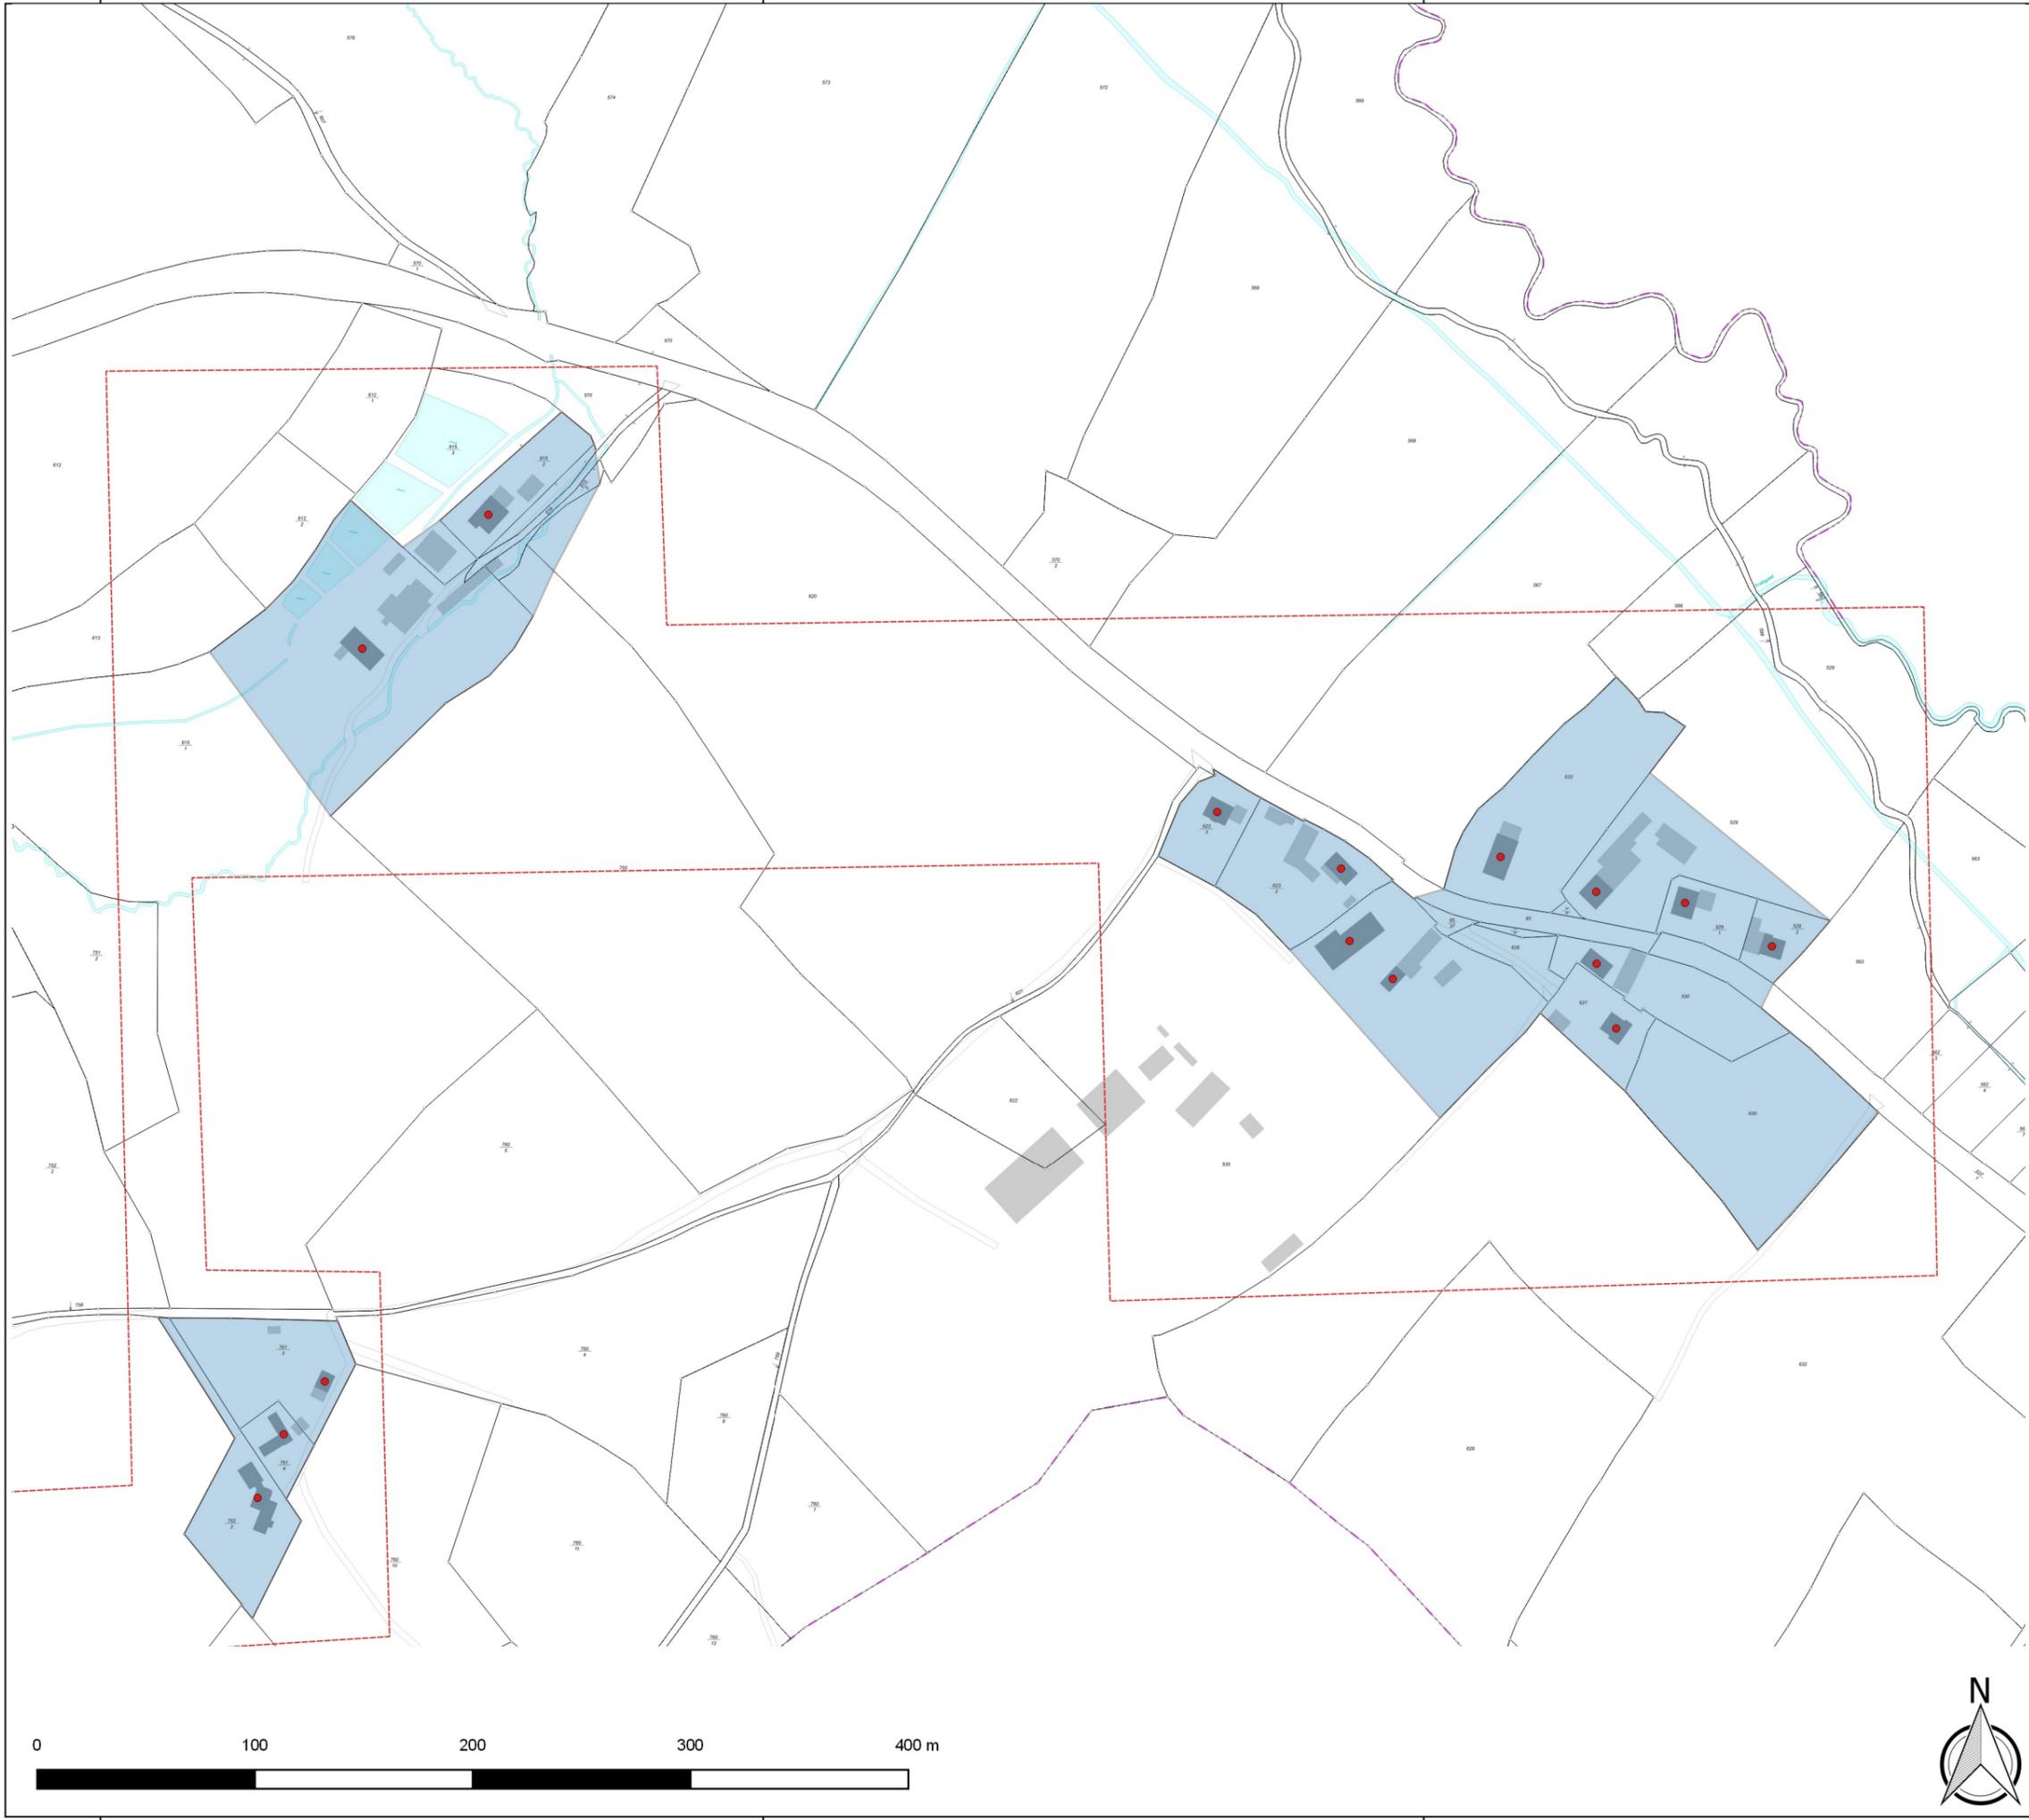

Legende

Erschließungsgebiet_AV_BY-2

 mind. 500 MBit/s Down- und 100 MBit/s Upstream

Losbildung_AV_BY-2

 Los 1

Anschlüsse_AV_BY-2

 Hausanschluss mit Hsnr.

Reuther NetConsulting



Glasfaser - Internet - Digitalisierung - Sicherheit

Planung:

Reuther NetConsulting
 Am Korbühl 46
 96231 Bad Staffelstein
 Tel.: +49 (0) 9573 / 23 990 - 0
 Fax: +49 (0) 9573 / 23 990 - 19
 eMail: info@r-nc.de
 Web: www.r-nc.de

Auftraggeber:

Gemeinde Neudrossenfeld
 Adam-Seiler-Straße 1
 95512 Neudrossenfeld

	Datum:	Name:
Geplant:	16.11.2017	M. Homung
Gezeichnet:	08.01.2018	M. Homung
Geprüft:	08.01.2018	S. Reuther

Inhalt / Bezeichnung:	Breitband Gemeinde Neudrossenfeld Detailkarte Los 1.6
------------------------------	--

Status:	Freigabe	Version:	v1.0
----------------	----------	-----------------	------

Maßstab: (A3)	1:4.500	Blatt:	7 von 13
----------------------	---------	---------------	----------

Grundkarte © Landesamt für Digitalisierung, Breitband und Vermessung Bayern
 Karte nicht zur Maßentnahme geeignet.

0 100 200 300 400 m





Legende

Erschließungsgebiet_AV_BY-2

 mind. 500 MBit/s Down- und 100 MBit/s Upstream

Losbildung_AV_BY-2

 Los 2

Anschlüsse_AV_BY-2

 Hausanschluss mit Hsnr.

Reuther NetConsulting

Glasfaser - Internet - Digitalisierung - Sicherheit



Planung:

Reuther NetConsulting
 Am Kommbühl 46
 96231 Bad Staffelstein
 Tel.: +49 (0) 9573 / 23 990 - 0
 Fax: +49 (0) 9573 / 23 990 - 19
 eMail: info@r-nc.de
 Web: www.r-nc.de

Auftraggeber:

Gemeinde Neudrossenfeld
 Adam-Seiler-Straße 1
 95512 Neudrossenfeld

	Datum:	Name:
Geplant:	16.11.2017	M. Homung
Gezeichnet:	08.01.2018	M. Homung
Geprüft:	08.01.2018	S. Reuther

Inhalt / Bezeichnung:	Breitband Gemeinde Neudrossenfeld Detailkarte Los 2.1
------------------------------	--

Status:	Freigabe	Version:	v1.0
----------------	----------	-----------------	------

Maßstab: (A3)	1:10.500	Blatt:	8 von 13
----------------------	----------	---------------	----------

Grundkarte © Landesamt für Digitalisierung, Breitband und Vermessung Bayern
 Karte nicht zur Maßentnahme geeignet.

0 100 200 300 400 m





Legende

Erschließungsgebiet_AV_BY-2
 mind. 500 MBit/s Down- und 100 MBit/s Upstream

Losbildung_AV_BY-2
 Los 2

Anschlüsse_AV_BY-2
 Hausanschluss mit Hsnr.

Reuther NetConsulting
 Glasfaser - Internet - Digitalisierung - Sicherheit

Planung: Reuther NetConsulting
 Am Korbühl 46
 96231 Bad Staffelstein
 Tel.: +49 (0) 9573 / 23 990 - 0
 Fax: +49 (0) 9573 / 23 990 - 19
 eMail: info@r-nc.de
 Web: www.r-nc.de

Auftraggeber: Gemeinde Neudrossenfeld
 Adam-Seiler-Straße 1
 95512 Neudrossenfeld

	Datum:	Name:
Geplant:	16.11.2017	M. Homung
Gezeichnet:	08.01.2018	M. Homung
Geprüft:	08.01.2018	S. Reuther

Inhalt / Bezeichnung: Breitband Gemeinde Neudrossenfeld
 Detailkarte Los 2.2

Status: Freigabe **Version:** v1.0

Maßstab: (A3) 1:11.000 **Blatt:** 9 von 13

Grundkarte © Landesamt für Digitalisierung, Breitband und Vermessung Bayern
 Karte nicht zur Maßentnahme geeignet.





Legende

Erschließungsgebiet_AV_BY-2

 mind. 500 MBit/s Down- und 100 MBit/s Upstream

Losbildung_AV_BY-2

 Los 2

Anschlusse_AV_BY-2

 Hausanschluss mit Hsnr.



Reuther NetConsulting 
 Glasfaser - Internet - Digitalisierung - Sicherheit

Planung: Reuther NetConsulting
 Am Korbühl 46
 96231 Bad Staffelstein
 Tel.: +49 (0) 9573 / 23 990 - 0
 Fax: +49 (0) 9573 / 23 990 - 19
 eMail: info@r-nc.de
 Web: www.r-nc.de

Auftraggeber: Gemeinde Neudrossenfeld
 Adam-Seiler-Straße 1
 95512 Neudrossenfeld

	Datum:	Name:
Geplant:	16.11.2017	M. Homung
Gezeichnet:	08.01.2018	M. Homung
Geprüft:	08.01.2018	S. Reuther

Inhalt / Bezeichnung: Breitband Gemeinde Neudrossenfeld
 Detailkarte Los 2.3

Status: Freigabe **Version:** v1.0

Maßstab: (A3) 1:8.000 **Blatt:** 10 von 13

Grundkarte © Landesamt für Digitalisierung, Breitband und Vermessung Bayern
 Karte nicht zur Maßentnahme geeignet.



Legende

Erschließungsgebiet_AV_BY-2

mind. 500 MBit/s Down- und 100 MBit/s Upstream

Losbildung_AV_BY-2

Los 2

Anschlüsse_AV_BY-2

Hausanschluss mit Hsnr.

Reuther NetConsulting

Glasfaser - Internet - Digitalisierung - Sicherheit



Planung:

Reuther NetConsulting
 Am Kombühl 46
 96231 Bad Staffelstein
 Tel.: +49 (0) 9573 / 23 990 - 0
 Fax: +49 (0) 9573 / 23 990 - 19
 eMail: info@r-nc.de
 Web: www.r-nc.de

Auftraggeber:

Gemeinde Neudrossenfeld
 Adam-Seiler-Straße 1
 95512 Neudrossenfeld

	Datum:	Name:
Geplant:	16.11.2017	M. Homung
Gezeichnet:	08.01.2018	M. Homung
Geprüft:	08.01.2018	S. Reuther

Inhalt / Bezeichnung:	Breitband Gemeinde Neudrossenfeld Detailkarte Los 2.4
------------------------------	--

Status:	Freigabe	Version:	v1.0
----------------	----------	-----------------	------

Maßstab: (A3)	1:3.000	Blatt:	11 von 13
----------------------	---------	---------------	-----------

Grundkarte © Landesamt für Digitalisierung, Breitband und Vermessung Bayern
 Karte nicht zur Maßentnahme geeignet.





Legende

Erschließungsgebiet_AV_BY-2

mind. 500 MBit/s Down- und 100 MBit/s Upstream

Losbildung_AV_BY-2

Los 3

Anschlüsse_AV_BY-2

- Hausanschluss mit Hsnr.
- Hausanschluss ohne Hsnr.



Reuther NetConsulting
 Glasfaser - Internet - Digitalisierung - Sicherheit

Planung:	Reuther NetConsulting Am Korbühl 46 96231 Bad Staffelstein Tel.: +49 (0) 9573 / 23 990 - 0 Fax: +49 (0) 9573 / 23 990 - 19 eMail: info@r-nc.de Web: www.r-nc.de
-----------------	---

Auftraggeber:	Gemeinde Neudrossenfeld Adam-Seiler-Straße 1 95512 Neudrossenfeld
----------------------	---

	Datum:	Name:
Geplant:	16.11.2017	M. Homung
Gezeichnet:	08.01.2018	M. Homung
Geprüft:	08.01.2018	S. Reuther

Inhalt / Bezeichnung:	Breitband Gemeinde Neudrossenfeld Detailkarte Los 3.1
------------------------------	--

Status:	Freigabe	Version:	v1.0
----------------	----------	-----------------	------

Maßstab: (A3)	1:12.000	Blatt:	12 von 13
----------------------	----------	---------------	-----------

Grundkarte © Landesamt für Digitalisierung, Breitband und Vermessung Bayern
Karte nicht zur Maßentnahme geeignet.



Legende

Erschließungsgebiet_AV_BY-2

mind. 500 MBit/s Down- und 100 MBit/s Upstream

Losbildung_AV_BY-2

Los 3

Anschlüsse_AV_BY-2

- Hausanschluss mit Hsnr.
- Hausanschluss ohne Hsnr.

Reuther NetConsulting

Glasfaser - Internet - Digitalisierung - Sicherheit



Planung: Reuther NetConsulting
 Am Kommbühl 46
 96231 Bad Staffelstein
 Tel.: +49 (0) 9573 / 23 990 - 0
 Fax: +49 (0) 9573 / 23 990 - 19
 eMail: info@r-nc.de
 Web: www.r-nc.de

Auftraggeber: Gemeinde Neudrossenfeld
 Adam-Seiler-Straße 1
 95512 Neudrossenfeld

	Datum:	Name:
Geplant:	16.11.2017	M. Homung
Gezeichnet:	08.01.2018	M. Homung
Geprüft:	08.01.2018	S. Reuther

Inhalt / Bezeichnung: Breitband Gemeinde Neudrossenfeld
 Detailkarte Los 3.2

Status: Freigabe **Version:** v1.0

Maßstab: (A3) 1:12.000 **Blatt:** 13 von 13

Grundkarte © Landesamt für Digitalisierung, Breitband und Vermessung Bayern
 Karte nicht zur Maßentnahme geeignet.