




0+003.163 PROFIL-NR. 1

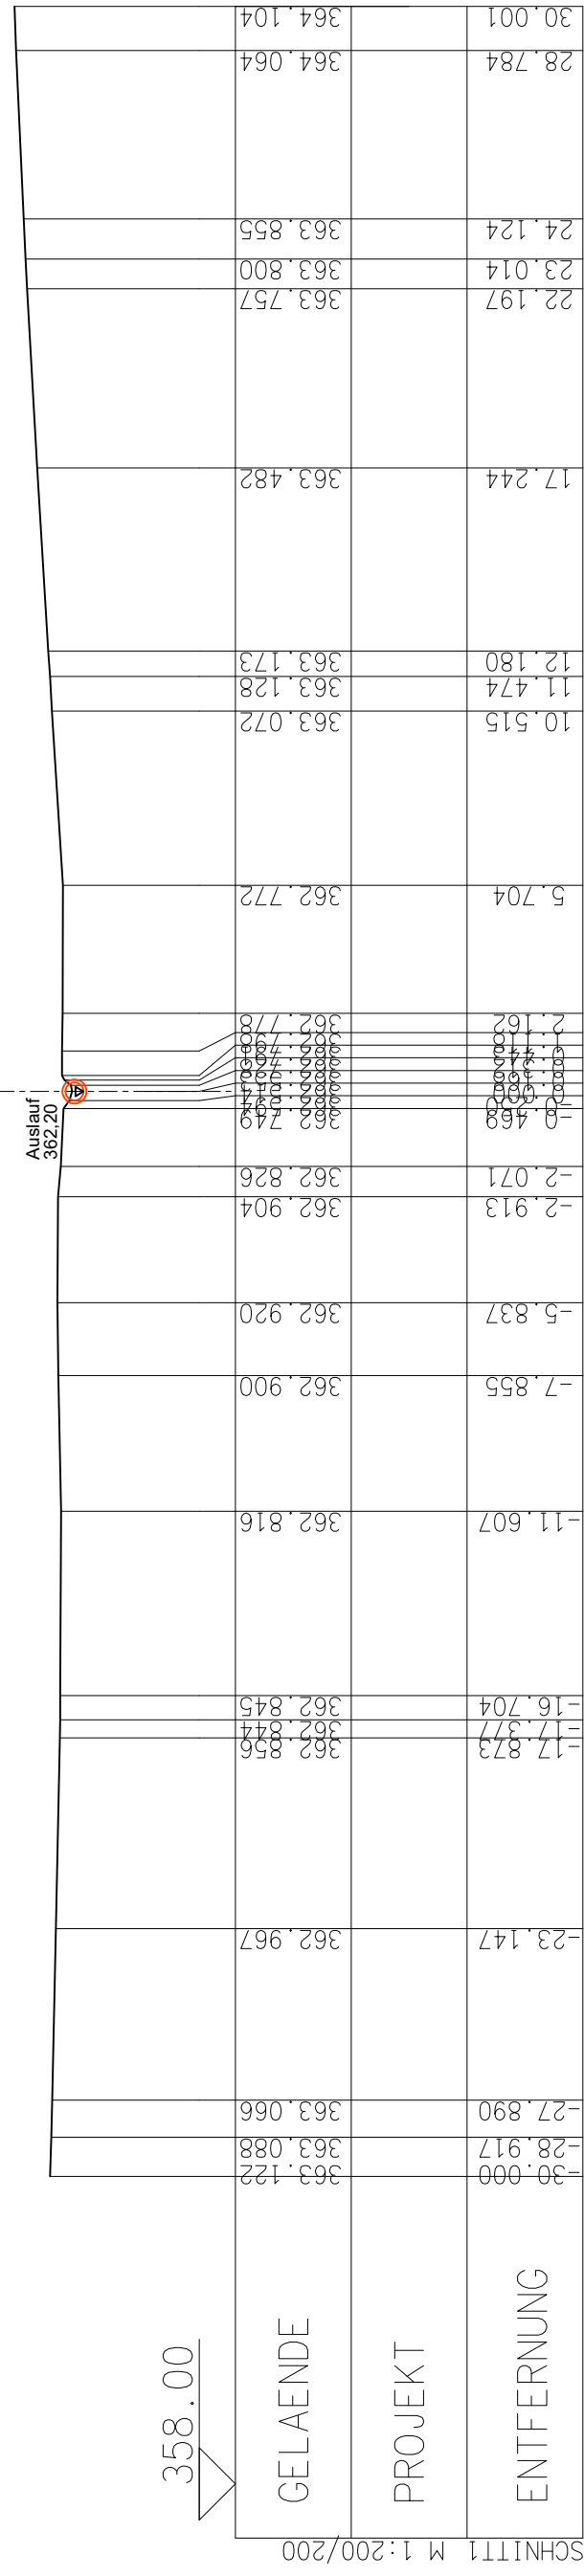


0+050 PROFIL-NR. 6

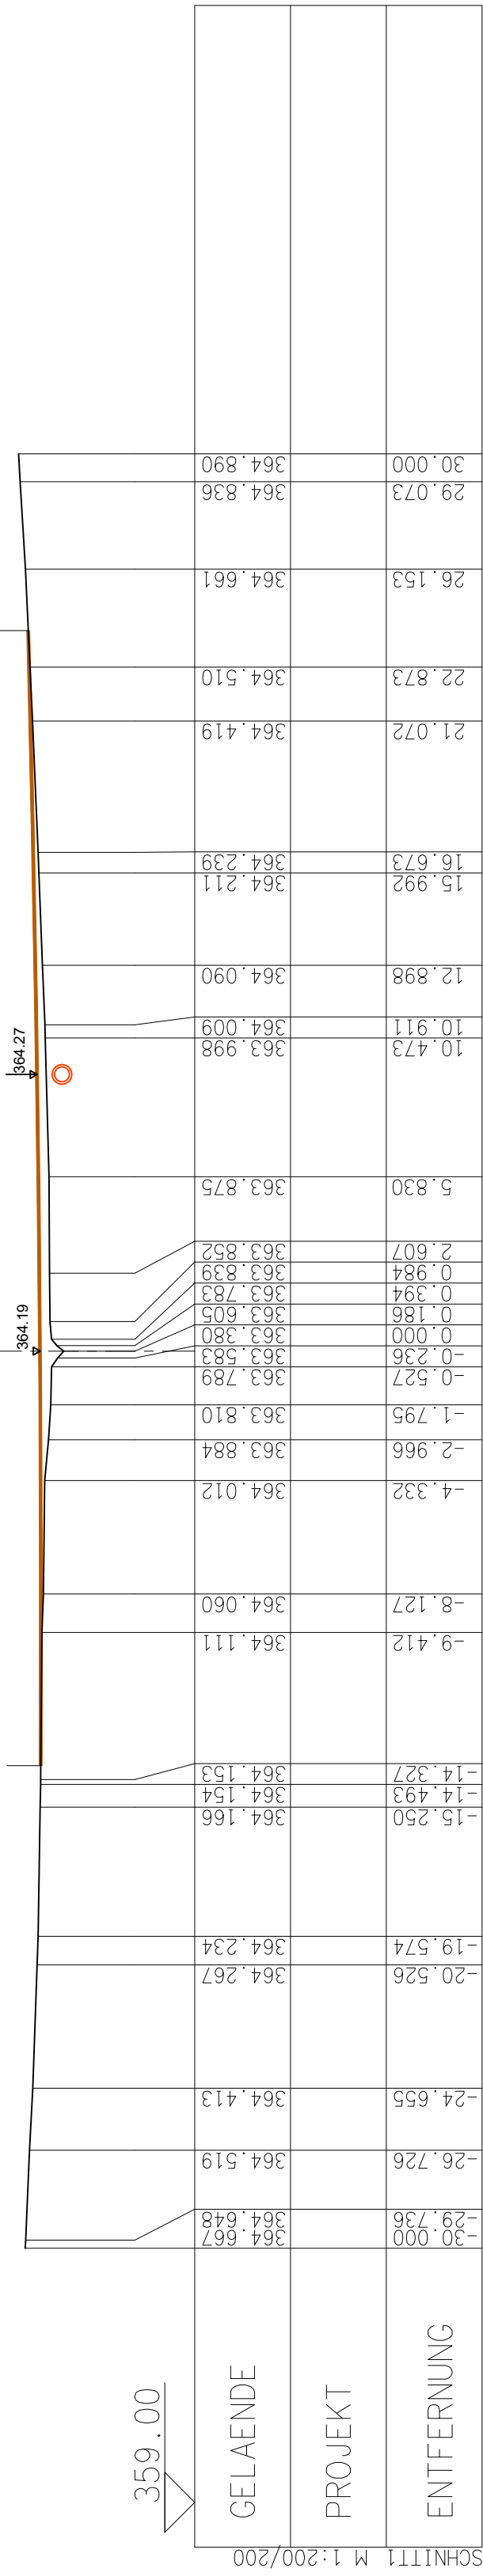


0+010 PROFIL-NR. 2

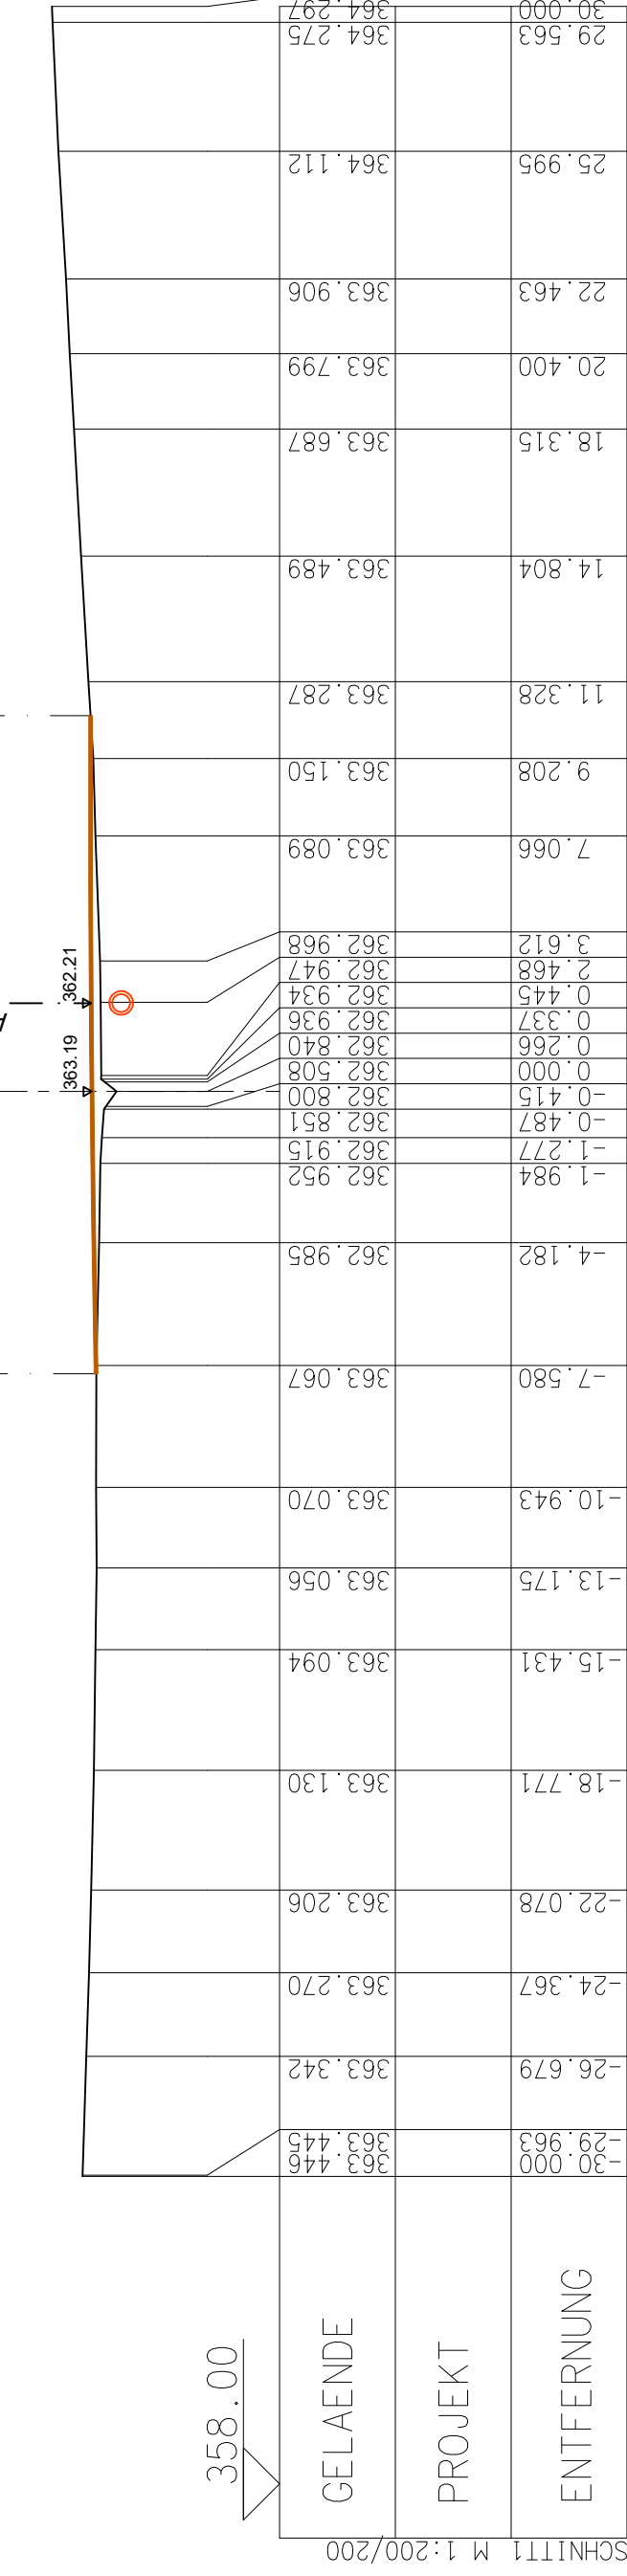


0+060 PROFIL-NR. 7

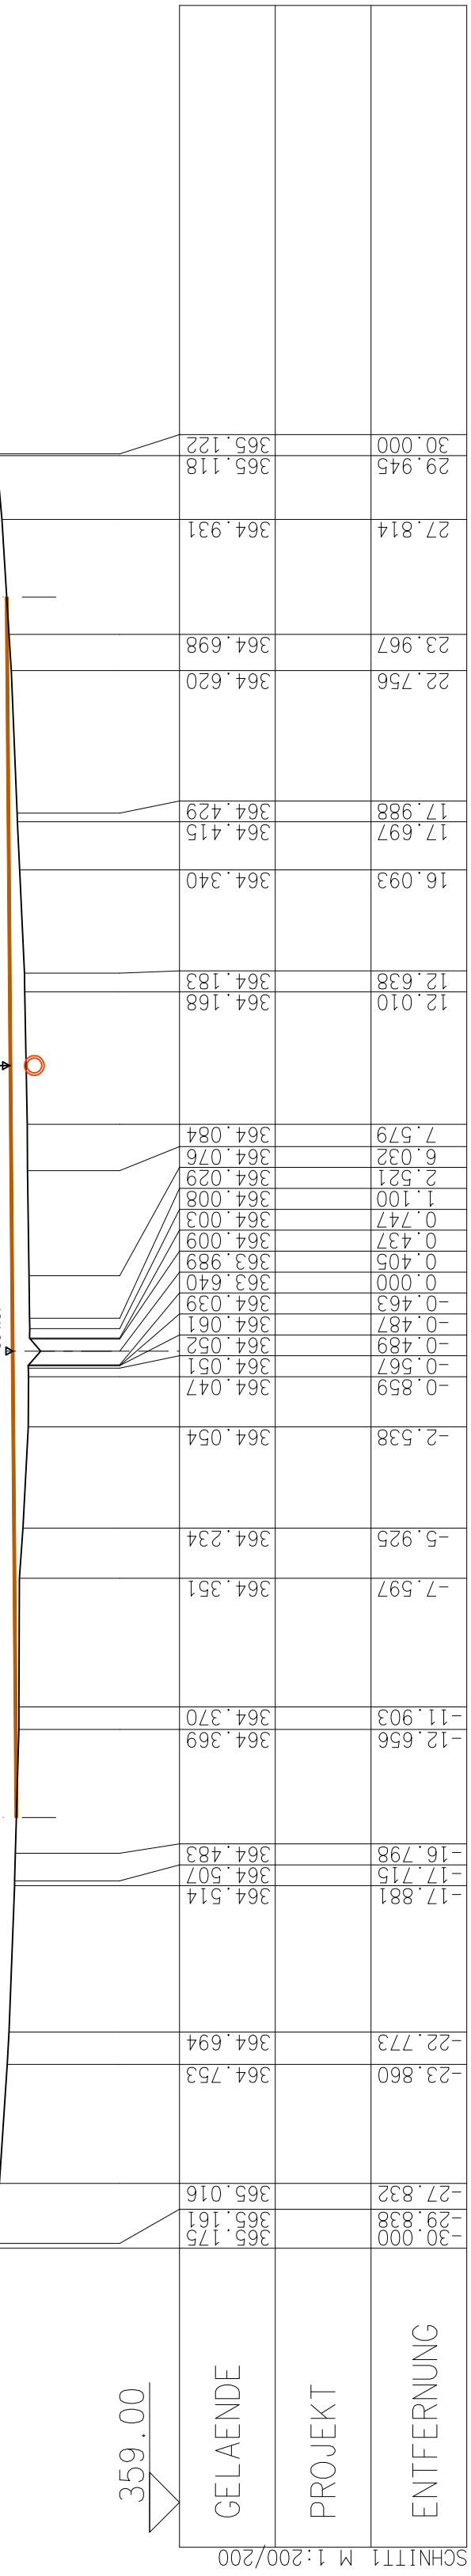


0+020 PROFIL-NR. 3

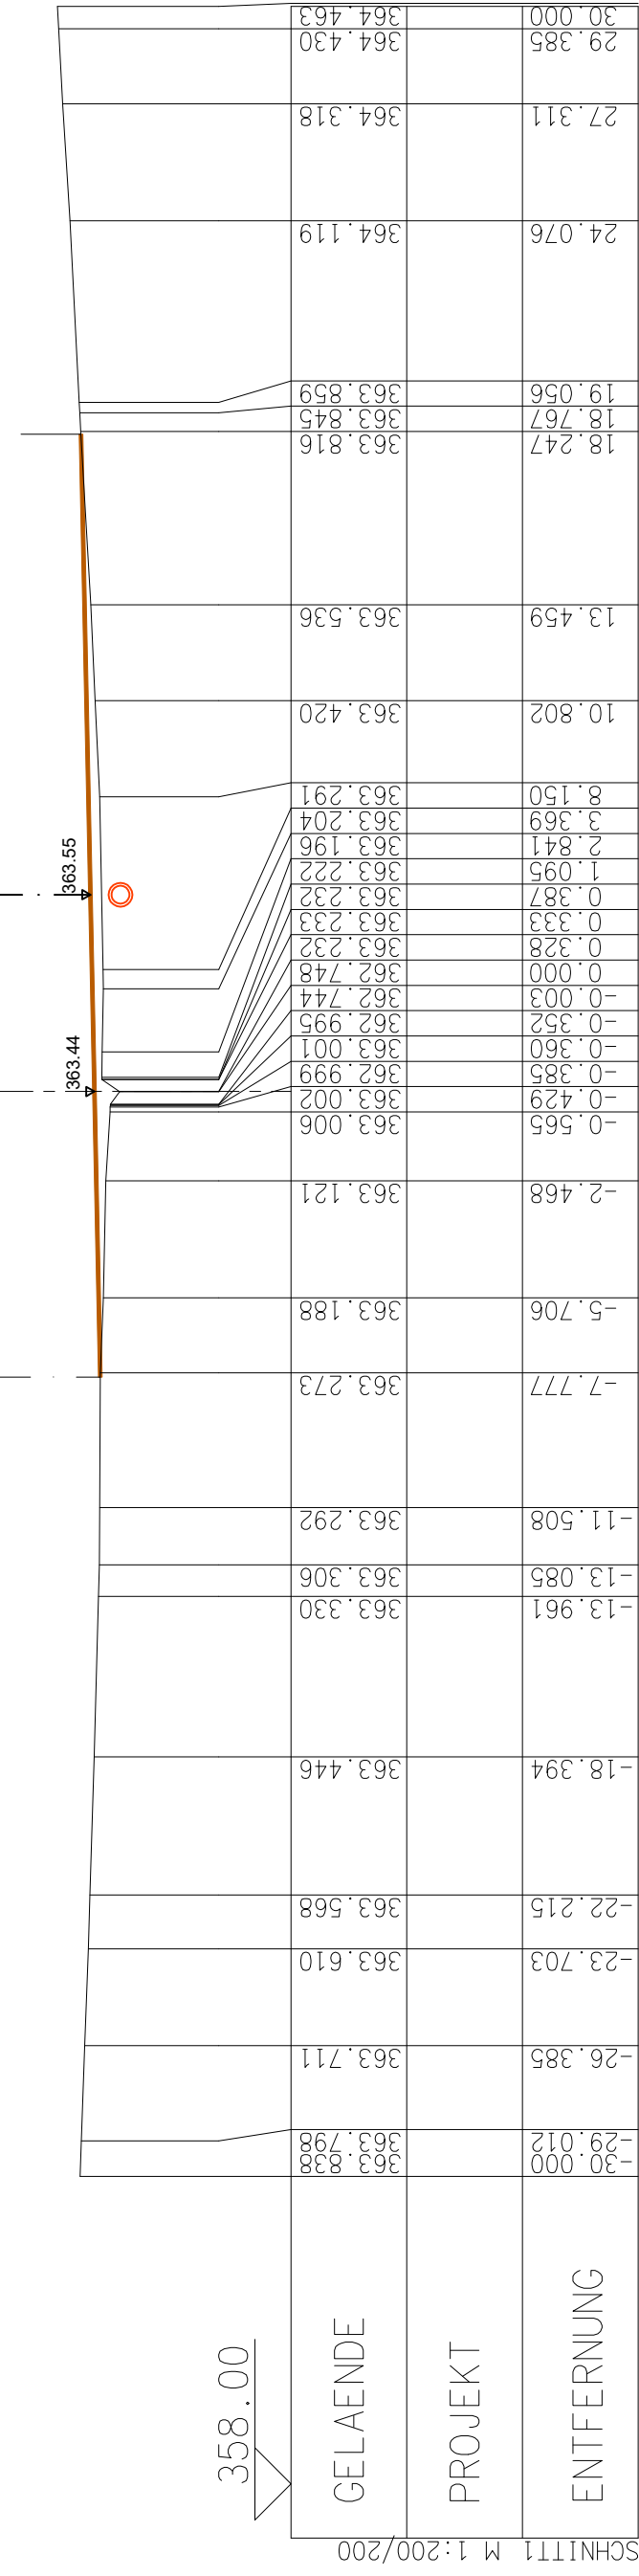


0+070 PROFIL-NR. 8

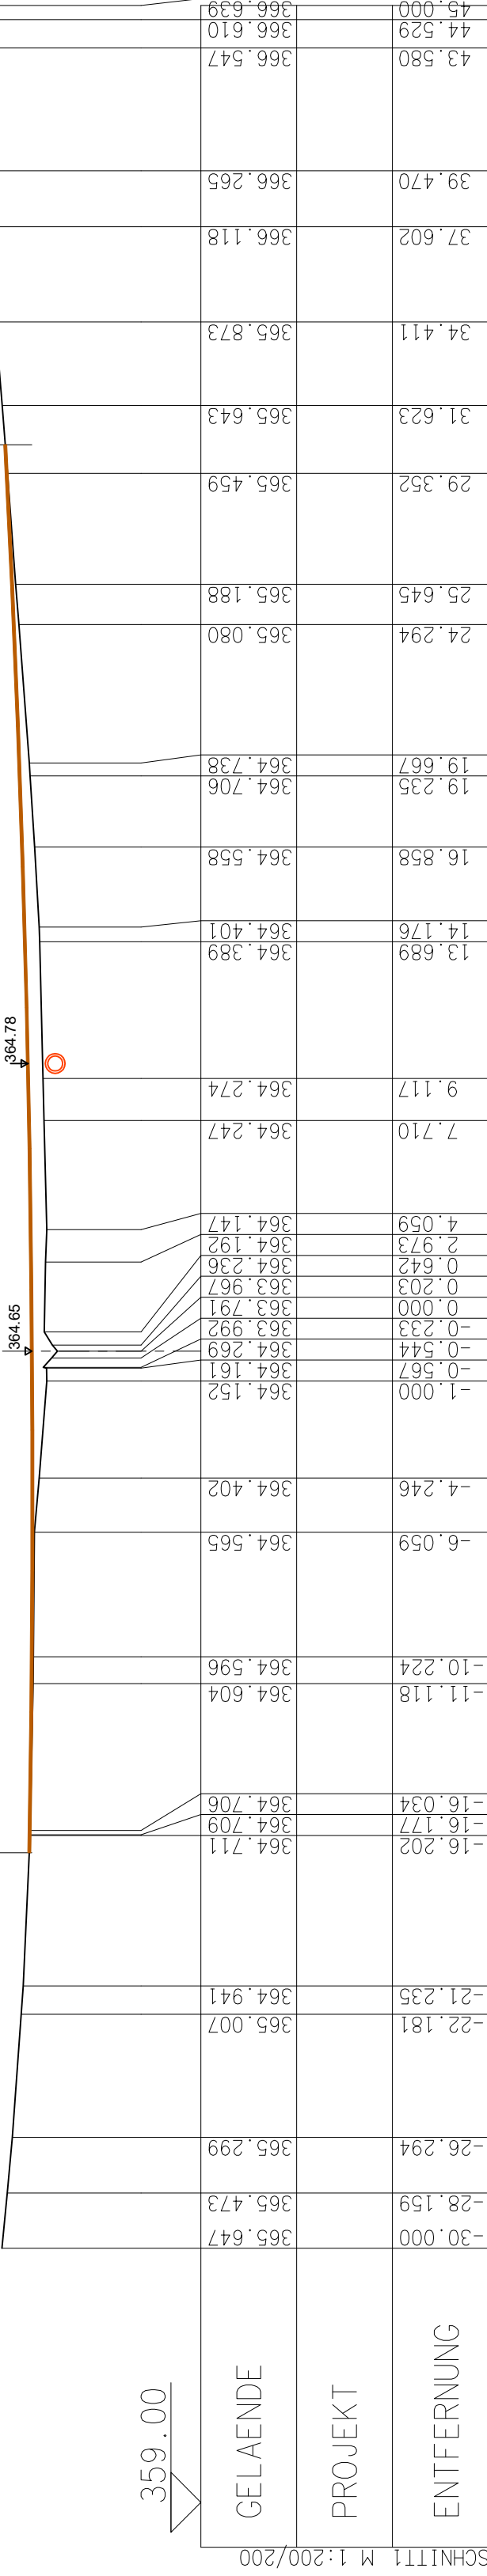


0+030 PROFIL-NR. 4

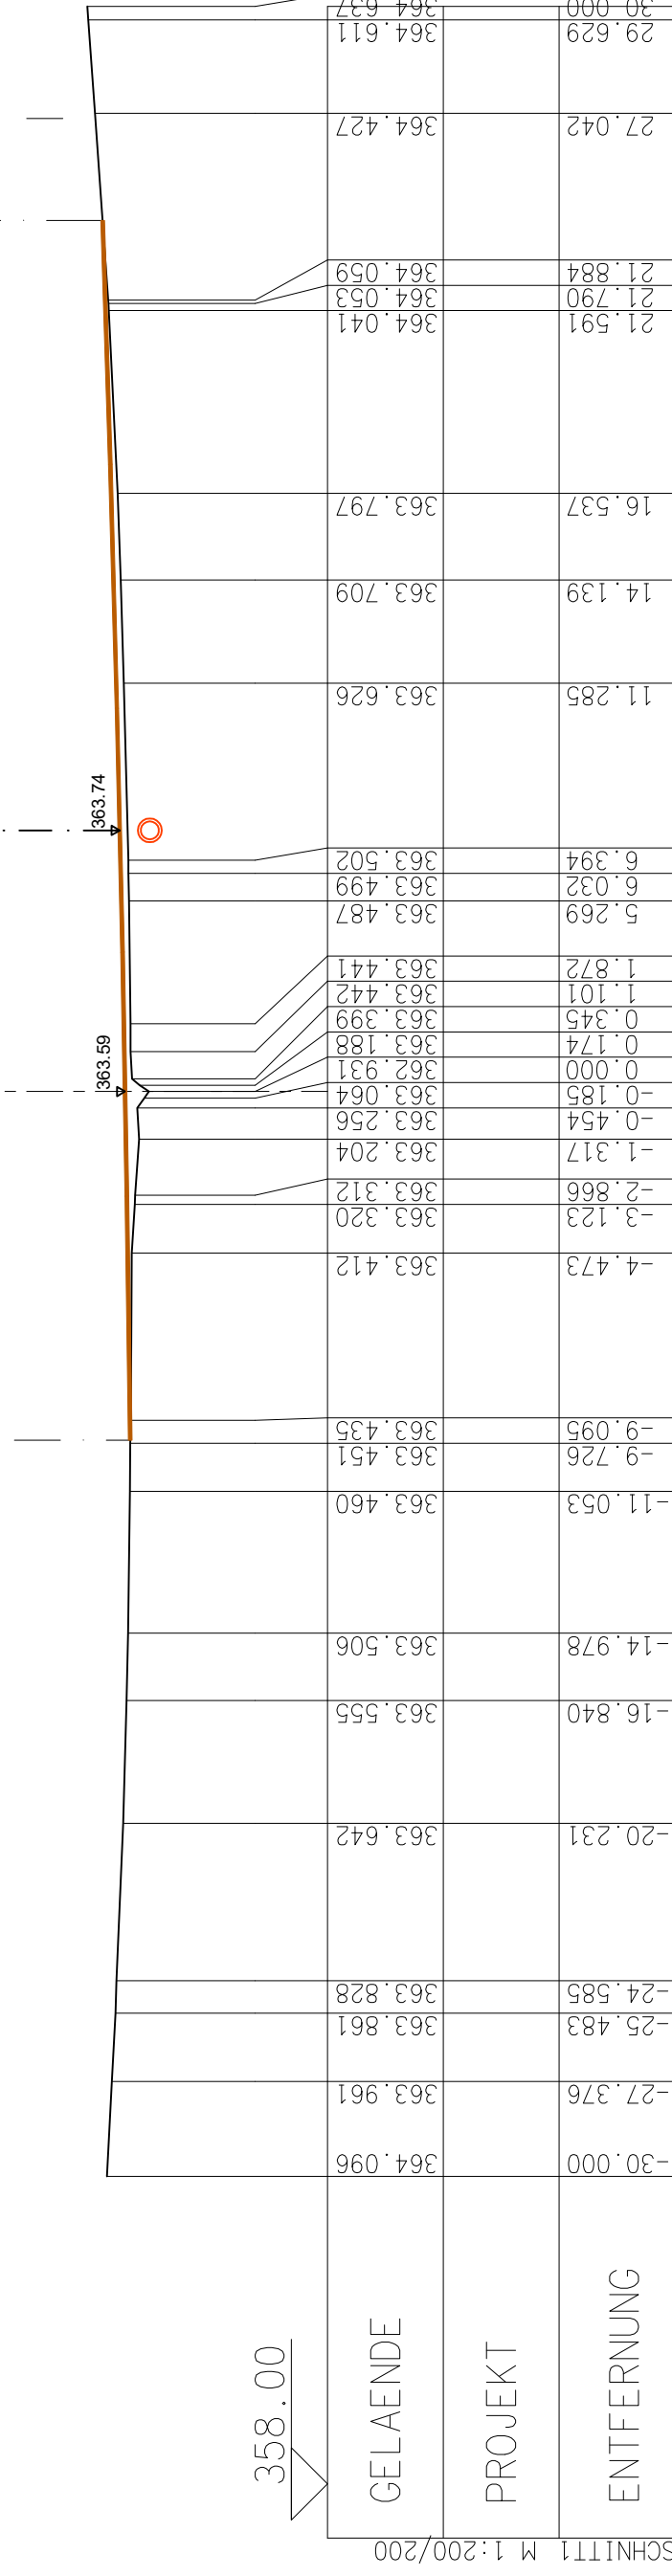


0+080 PROFIL-NR. 9

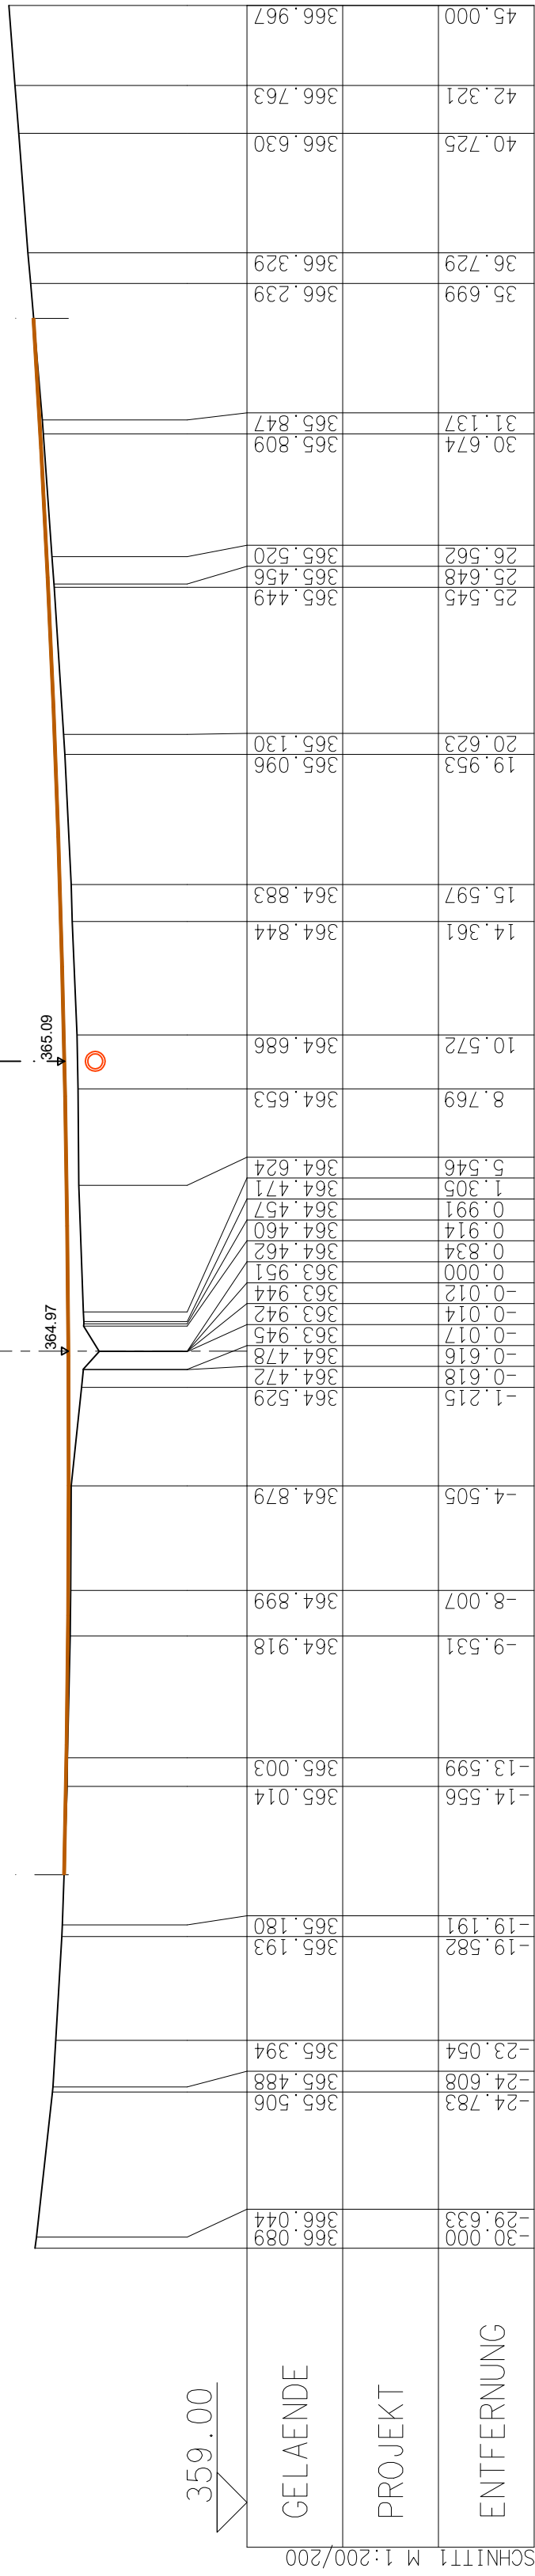

0+040 PROFIL-NR. 5

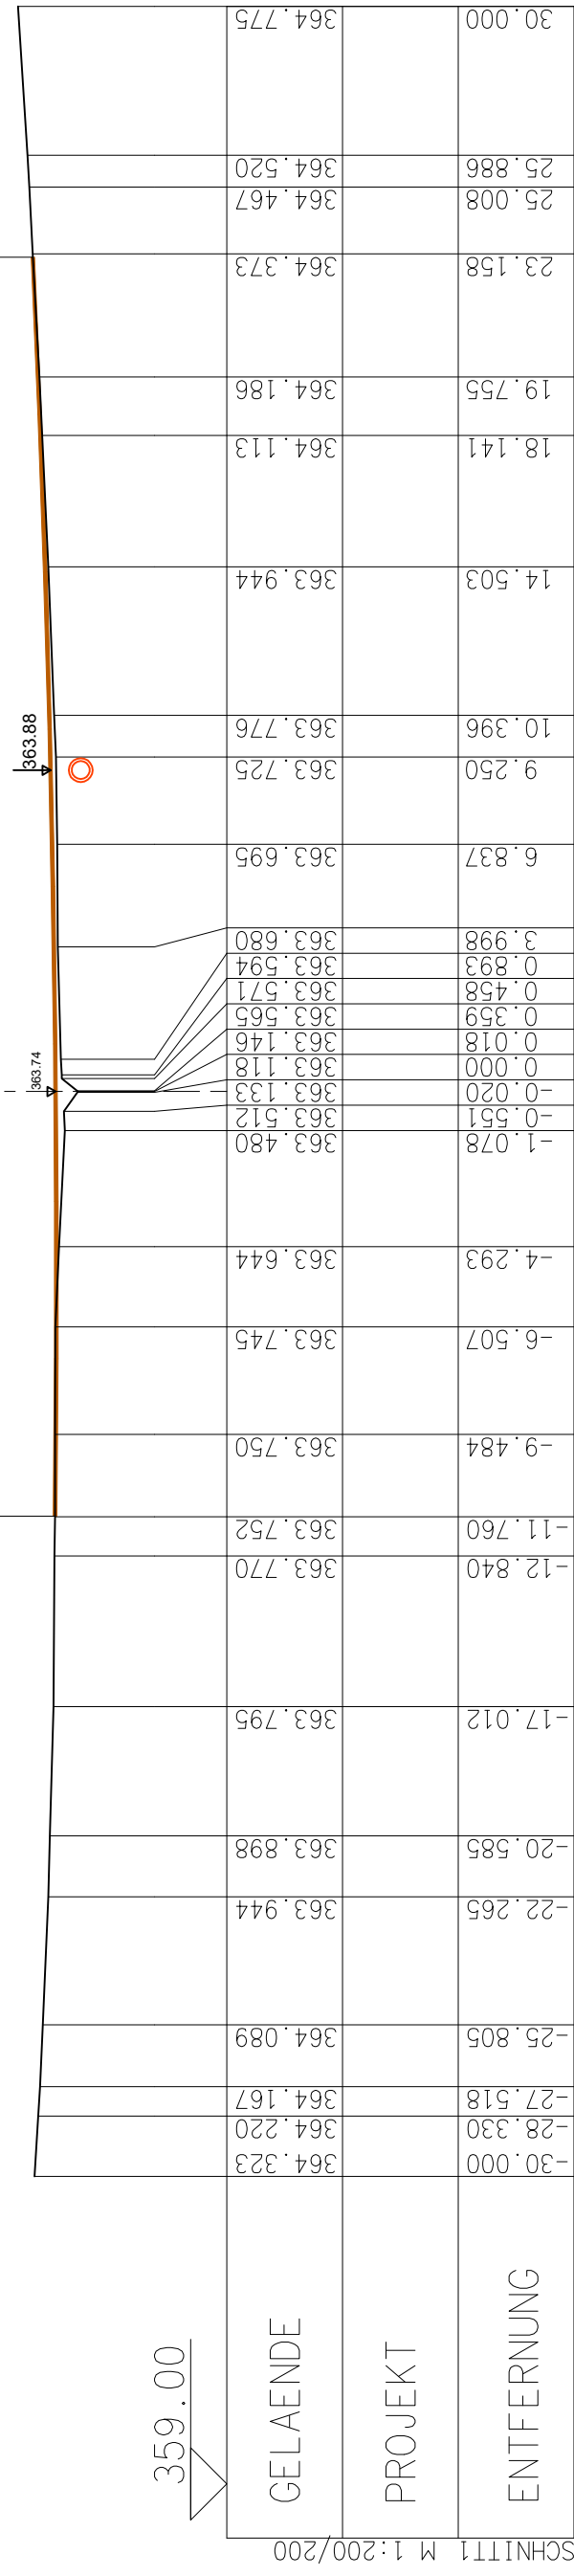

0+090 PROFIL-NR. 10

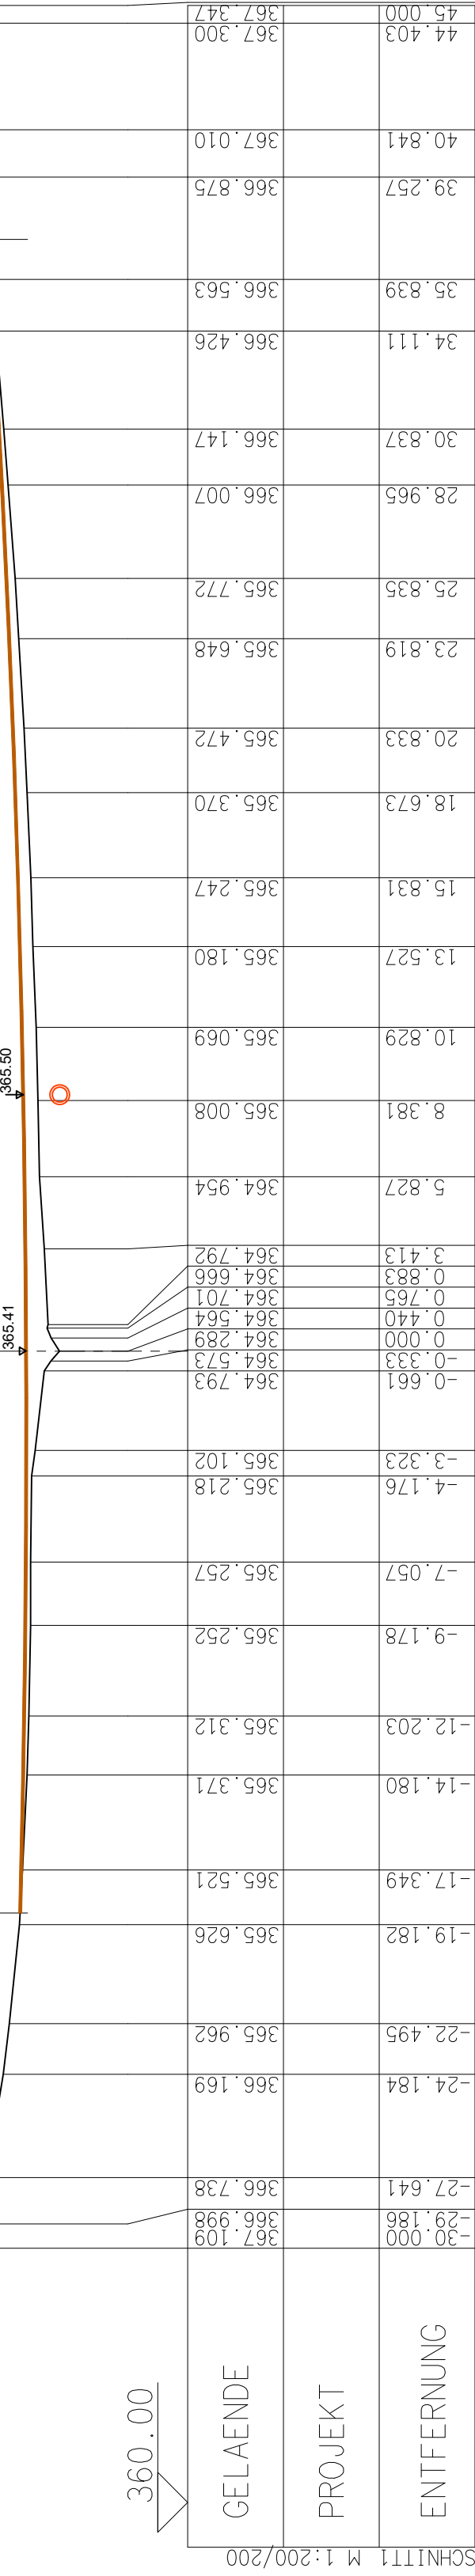

517
046

Index		Änderung	Datum	Gez.
1	Änderungen gemäß Berechnung vom 02.04.2025, Planstatus vom 10.07.2025		25.08.2025	P.N.

PROFIL RRB-NORD I

Planmaß
1:200

Datum
10.03.2025

ENTWURF

Prüfer

BZ-VERFAHREN WALDAU

GEMEINDE NEUDORFENFELD / LANDKREIS KULMBACH

ERWEITERUNG BIOTOPE

MIT RÜCKHALTEFUNKTION

GESAMTGEBIET

TEILNEHMERGEMEINSCHAFT WALDAU

Bauherr

ENTWURFVERFASSTER

INGENIEUR-TEAM
GERHARDT + HAHN GMBH

GRUNDTASSE 17 - 95448 BAYREUTH
E-MAIL: INFO@INGENIEURTEAM.GRUPPE

INGENIEUR TEAM

25.08.2025
Datum

Projektnummer: 605

Plan-Nr. 6