Regelquerschnitt 1-1

Grabenaufweitung

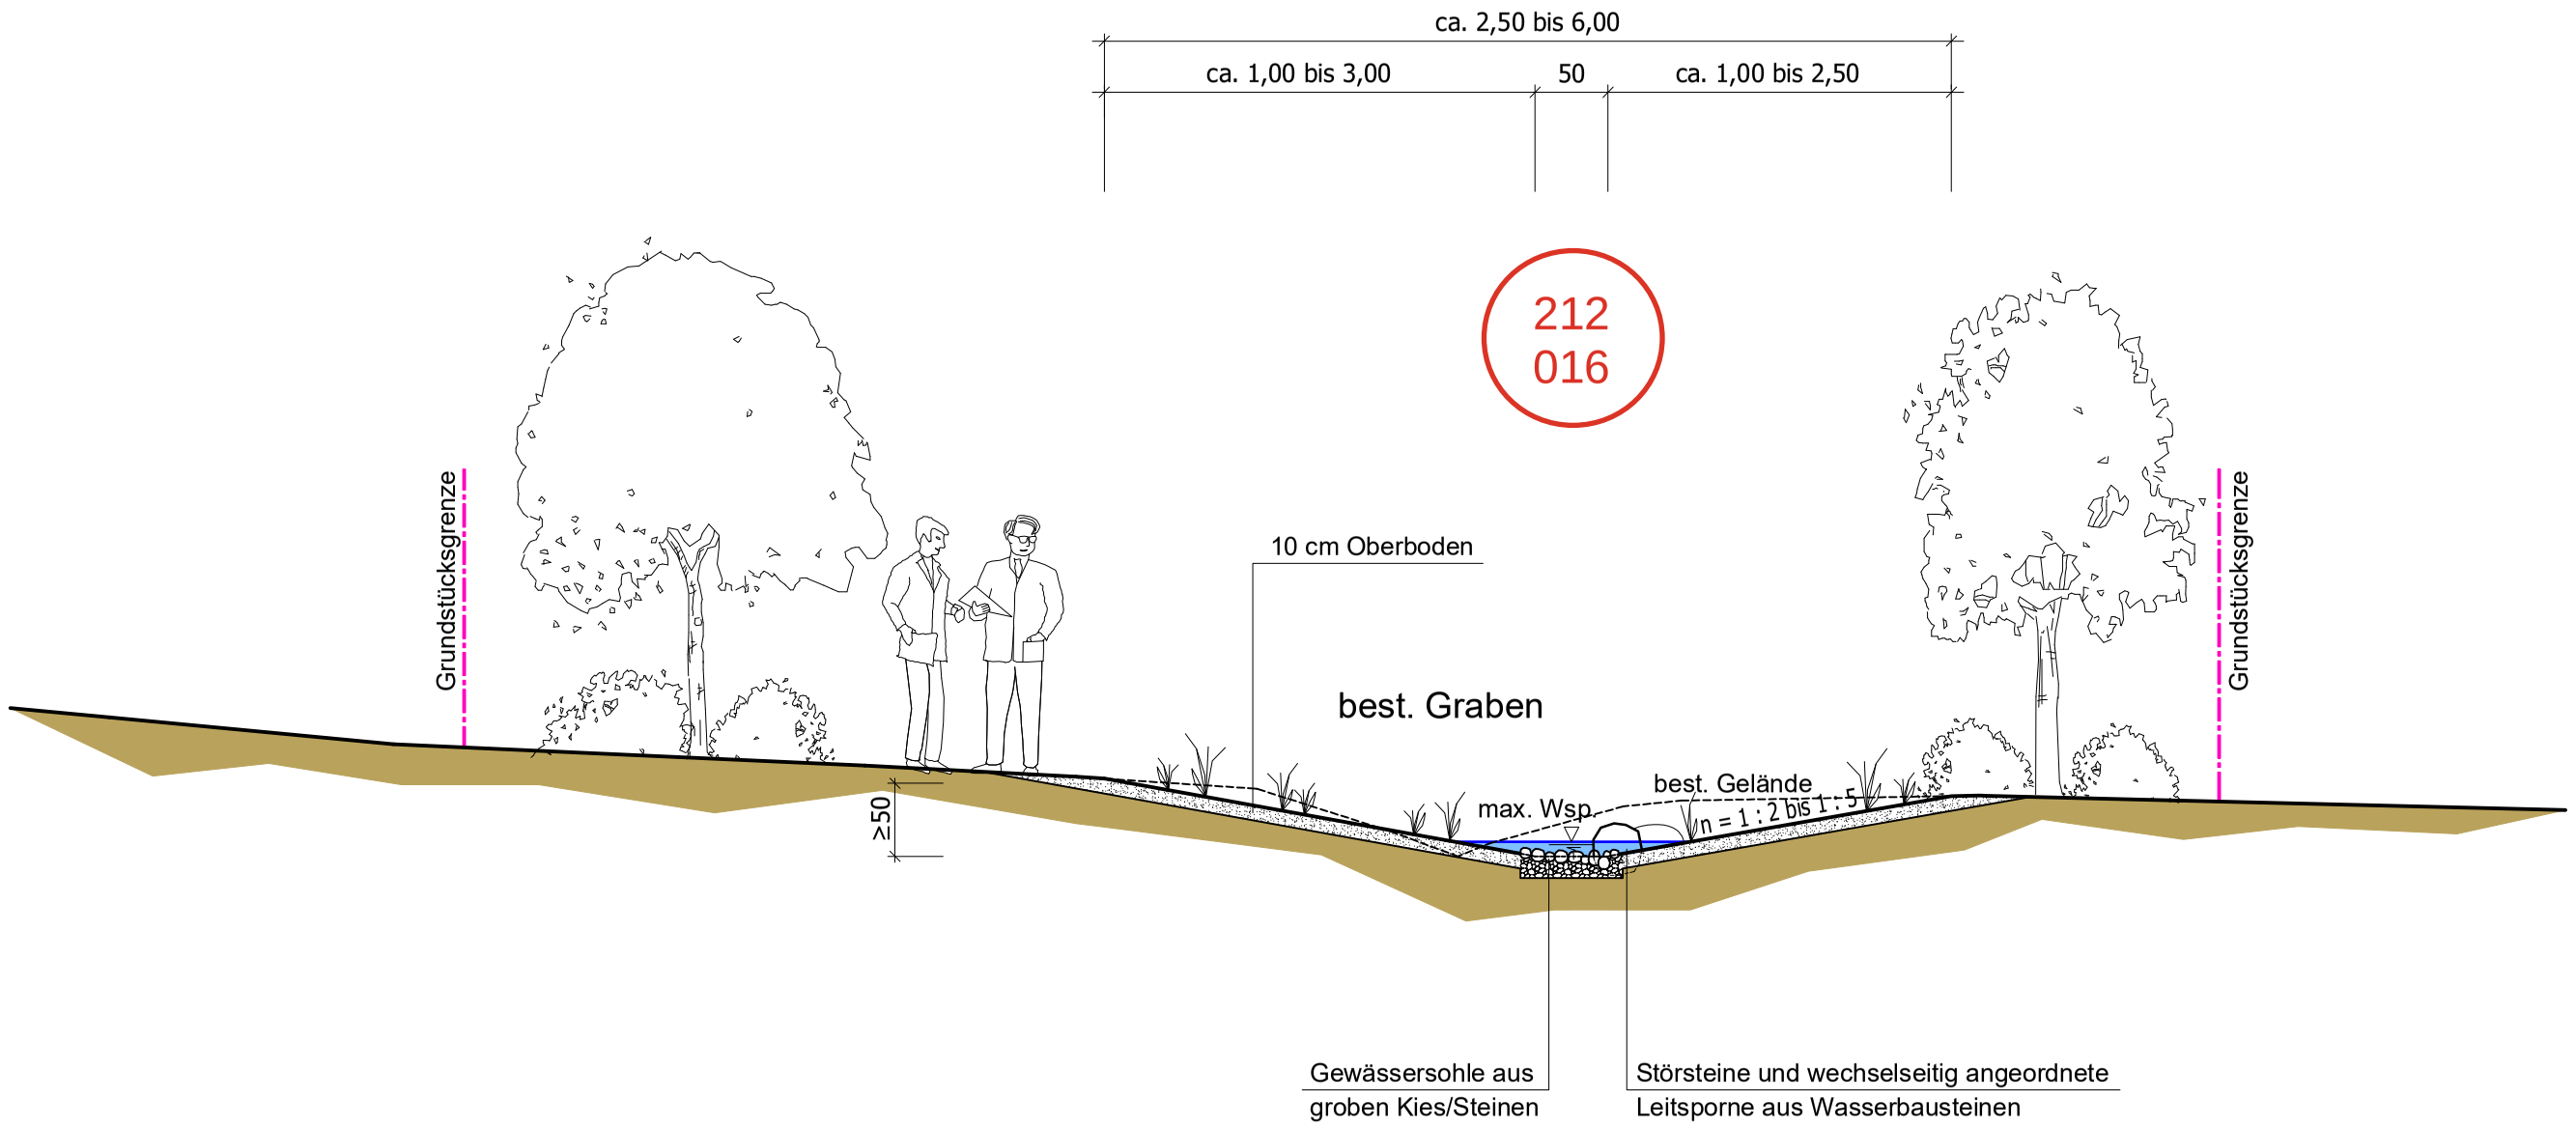

Index	Änderung	Datum	Gez.

Planinhalt	REGELQUERSCHNITT GRABENAUFWEITUNG		Phase : ENTWURF
Maßstab	1:50	Datum 10.03.2025	
Projekt	BZ-VERFAHREN WALDAU GEMEINDE NEUDROSSENFELD / LANDKREIS KULMBACH		
Objekt	ERWEITERUNG BIOPTOPE MIT RÜCKHALTEFUNKTION		
Ortsteil	GESAMTGEBIET		
Bauherr	TEILNEHMERGEMEINSCHAFT WALDAU		

Entwurfsverfasser

INGENIEUR - TEAM
GEBHARDT - HAHN GmbH

ORIONSTRASSE 17 - 95448 BAYREUTH
TEL.: 0921/5070399-0 - FAX: 0921/5070399-9
E-MAIL: INFO@INGENIEURTEAM-INFO.DE

10.03.2025
Datum

Entwurfsverfasser

Entwurf Geb.	Gez. P.N.	Projektnummer: 665	Plan- Nr. 9