


681

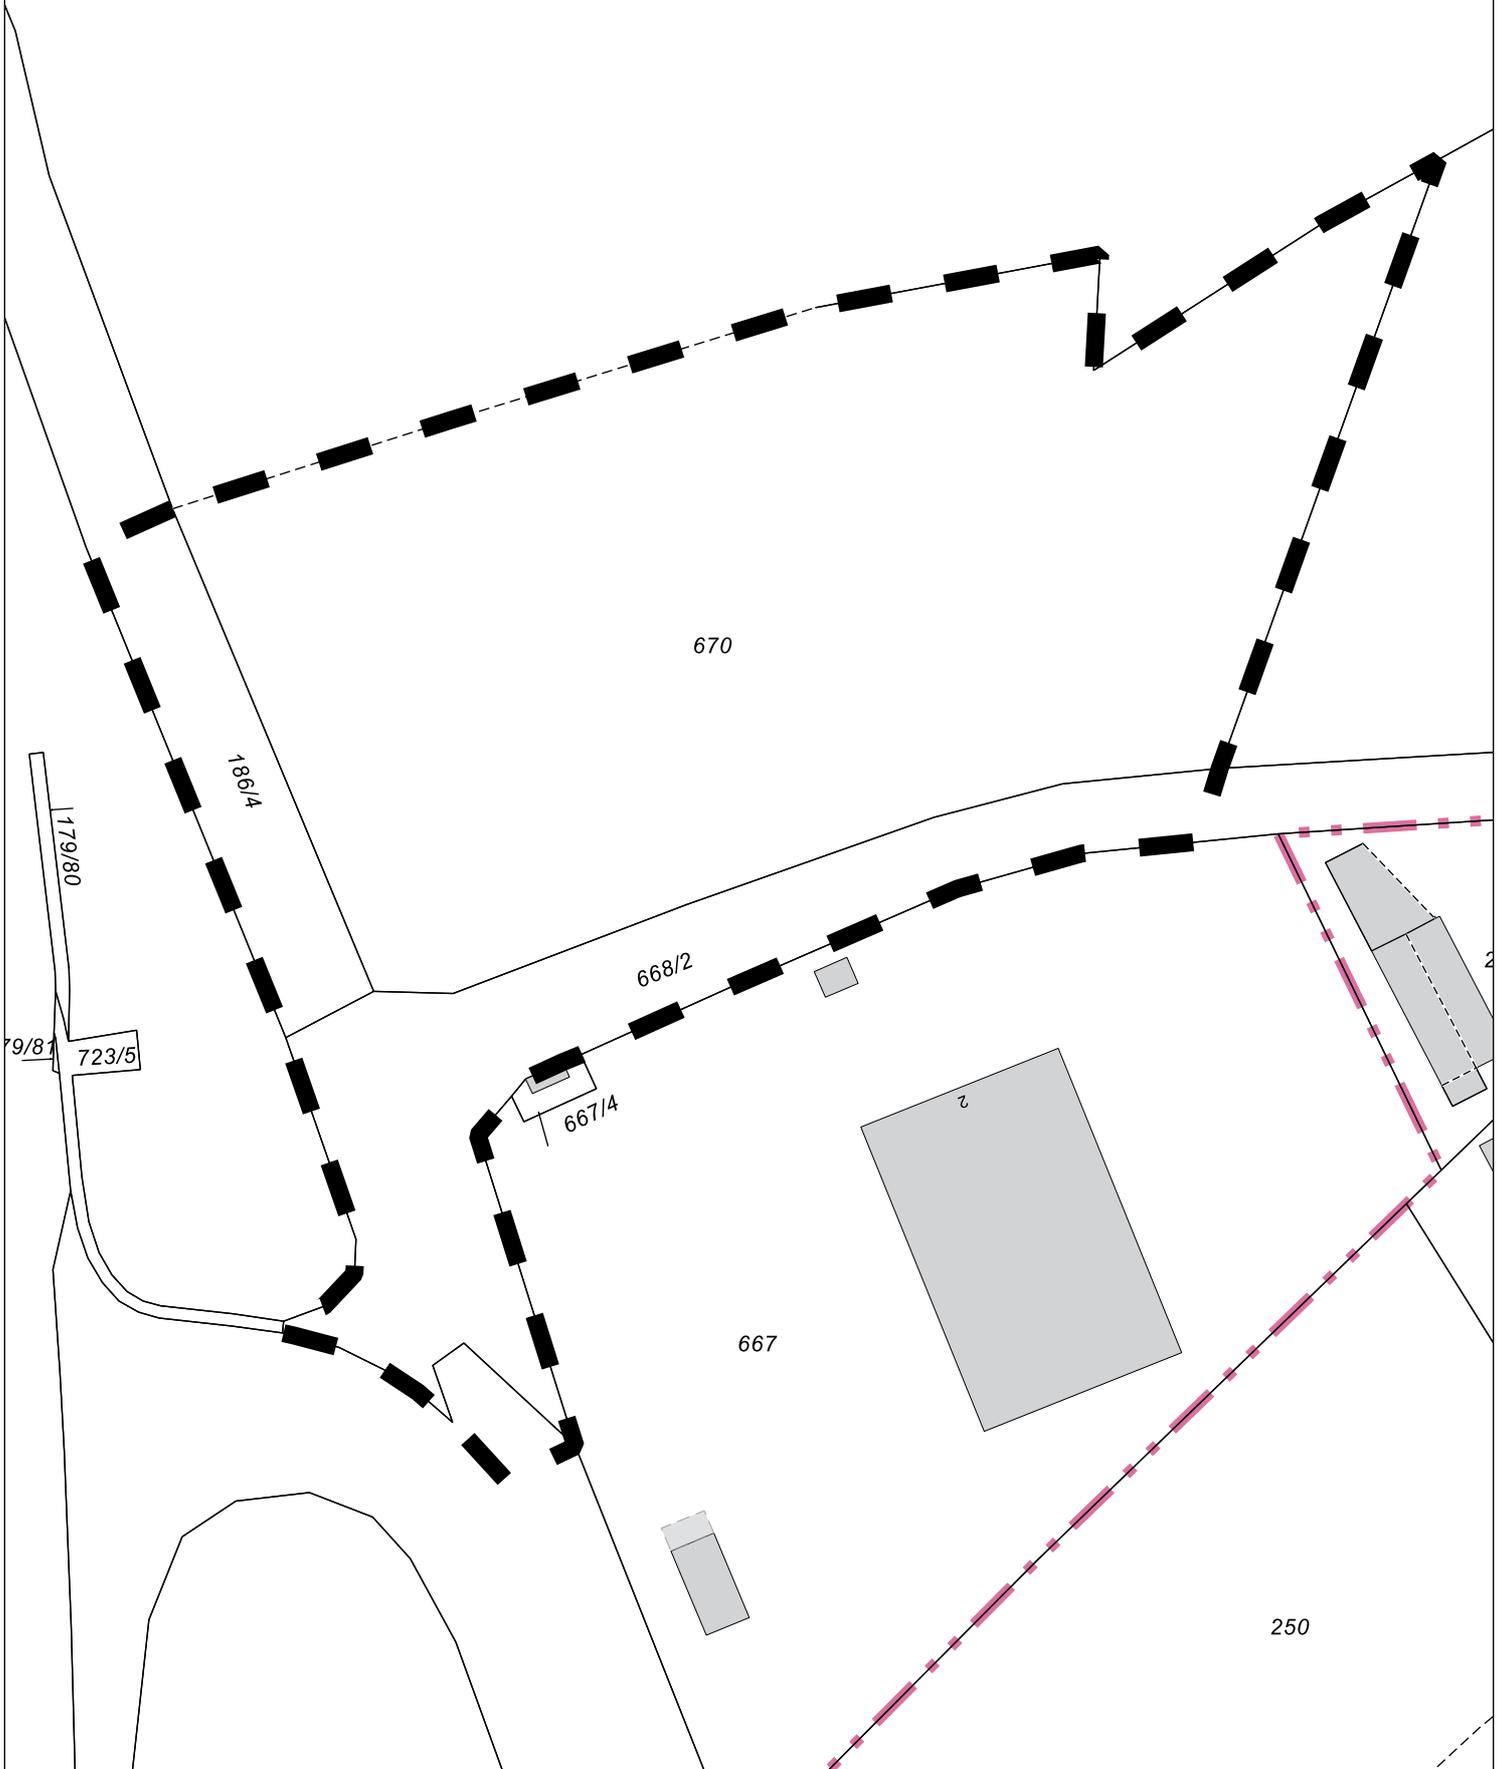

Vorhabens- und Erschließungsplan "Fichtelhofer Straße Nord"
Geltungsbereich



Gemeinde Neudrossenfeld
Erstellt von: Bauamt Gemeinde Neudrossenfeld

Erstellt am: 07.02.2023

Maßstab 1:1000

