

B) ANSICHTEN
M 1: 200

A) PLANZEICHNUNG
M 1: 500

Planzeichnung: RK Next Architekten,
Neidl+Neidl, Stand 17.04.2025


0 5 10 20 30 40 50m



Eingrünung, mind. 1-reihig
Anpassung Baufenster

Ergänzung aktuelle Ansichten


Ansicht von Osten

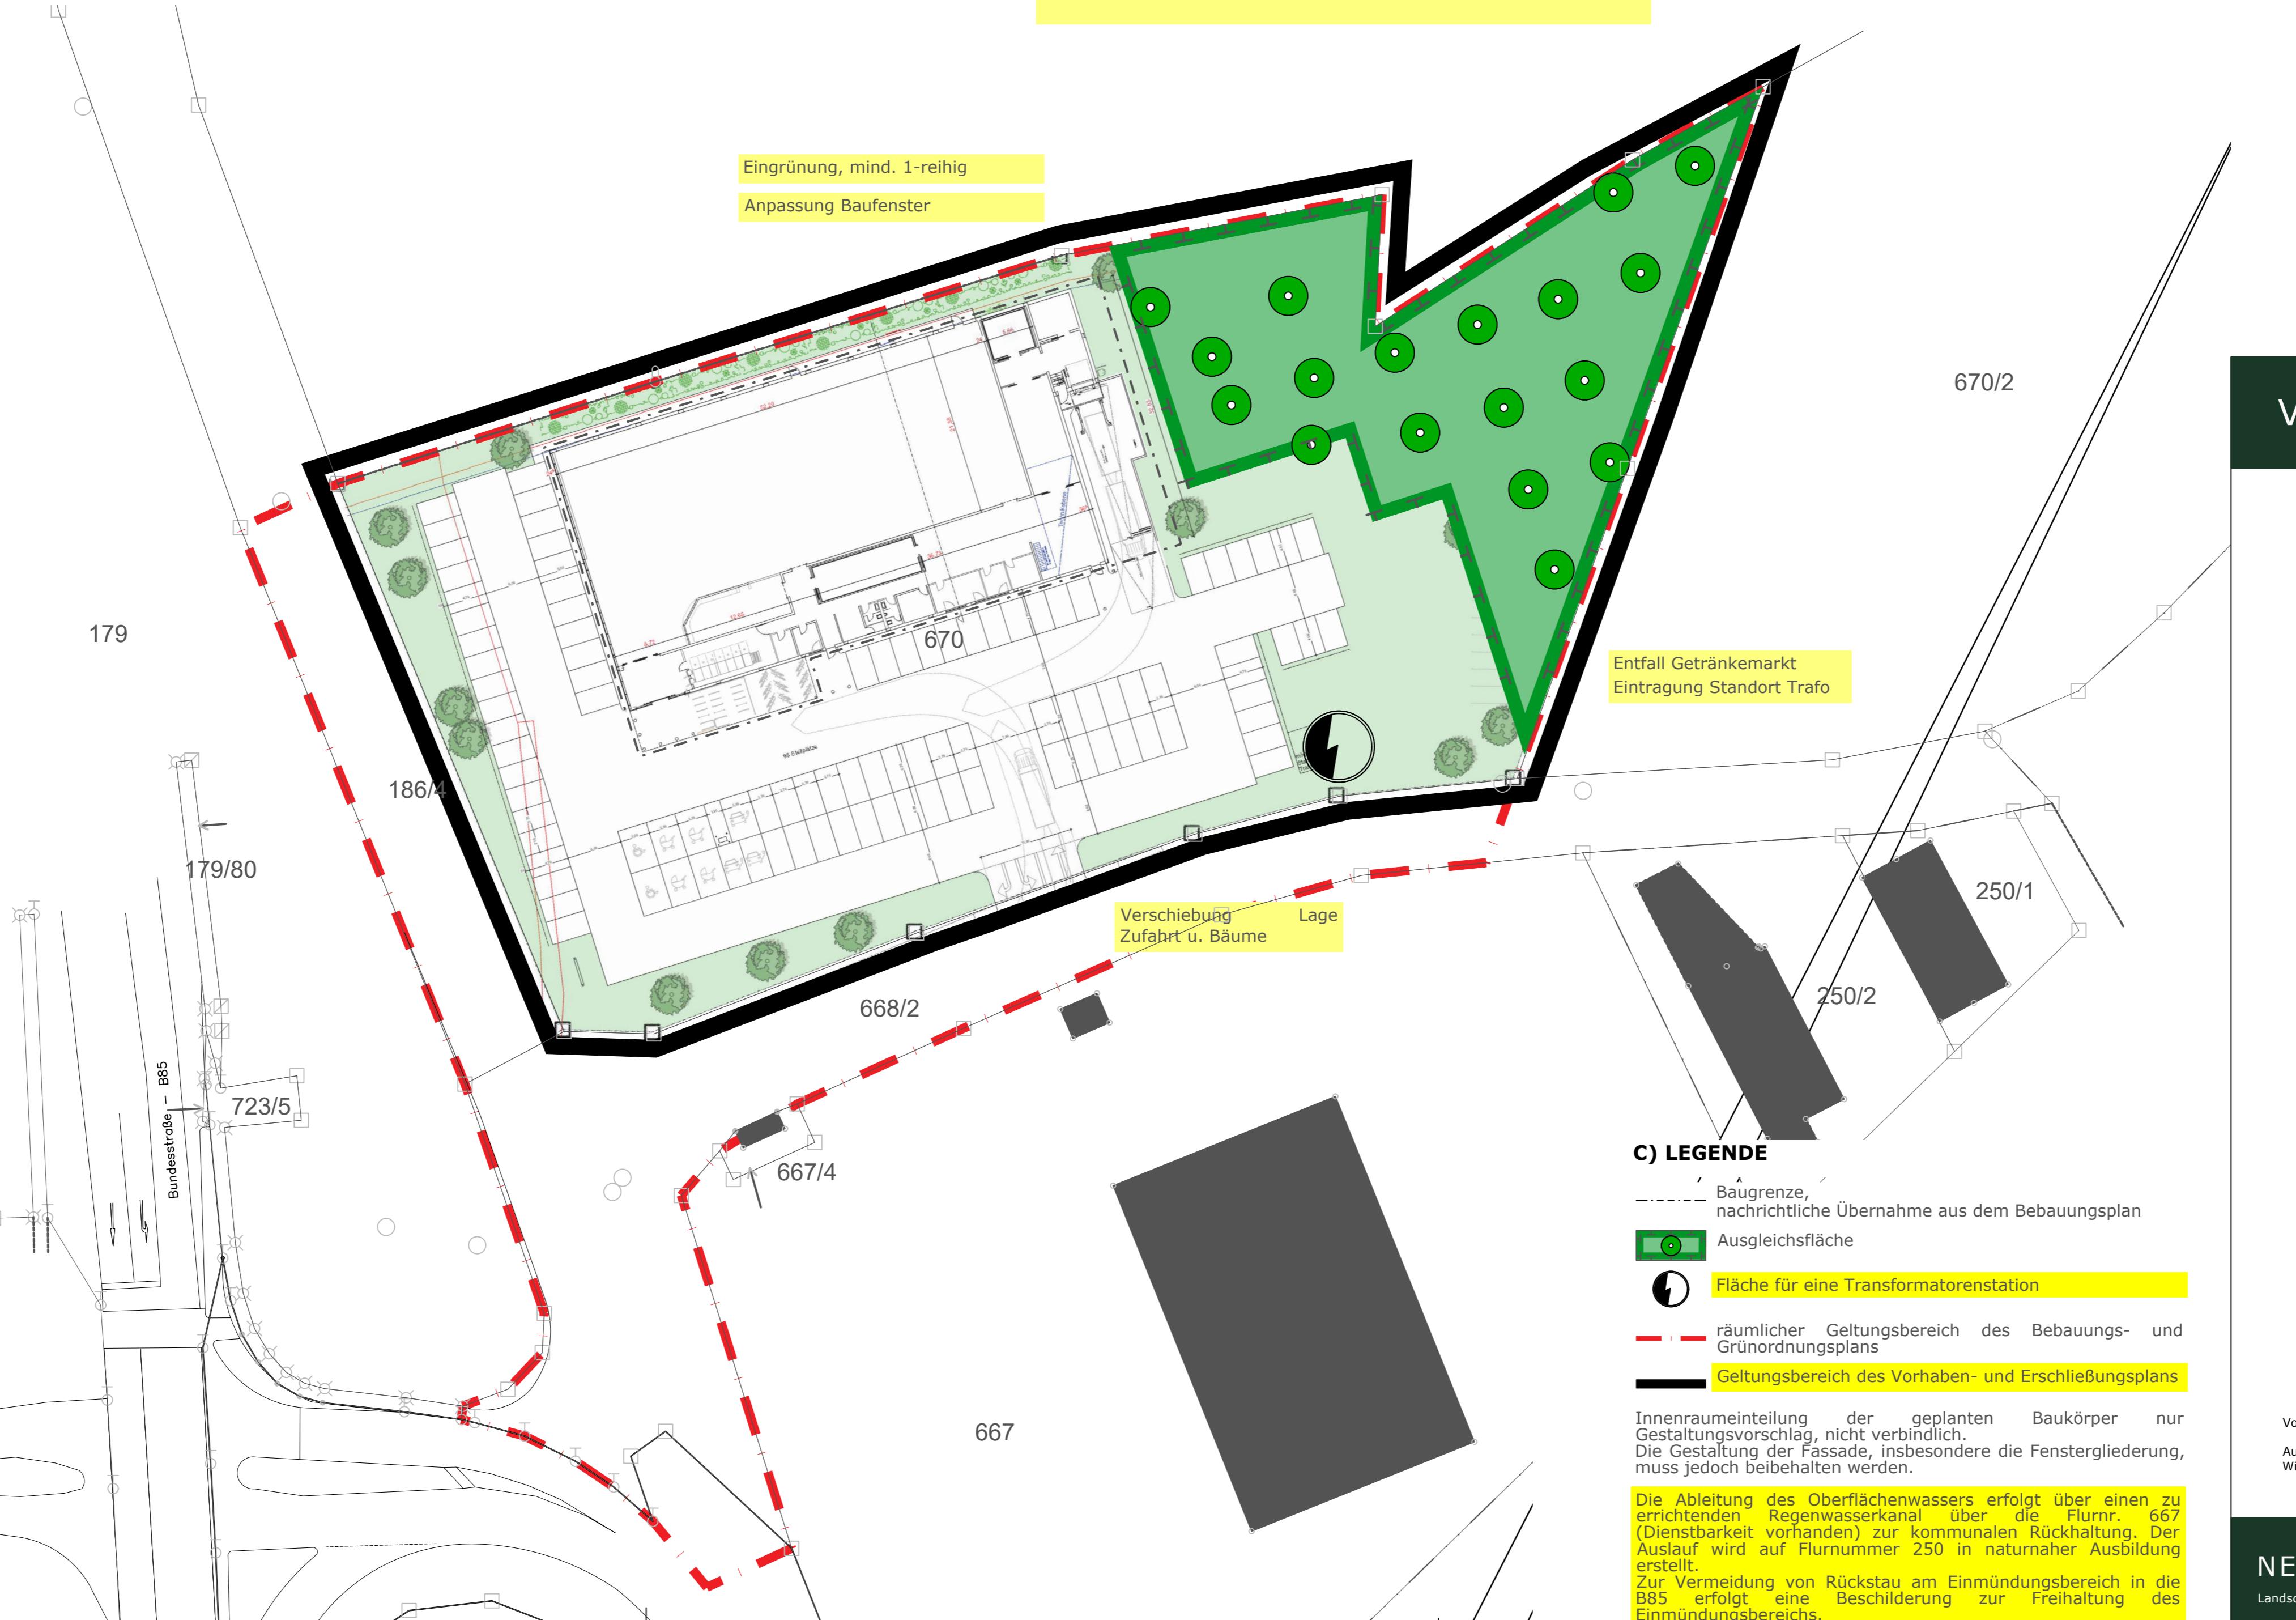

VORHABEN- UND ERSCHLIEßUNGSPLAN
zum vorhabenbezogenen
Bebauungs- und Grünordnungsplan
"SO Fichtelhofer Straße Nord"

Gemeinde Neudrossenfeld

Landkreis Kulmbach
Regierungsbezirk Oberfranken

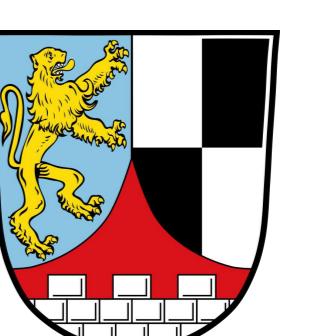

Vorentwurf: 17.05.2023
Entwurf: 12.05.2025
Endfassung:

Hinweis: inhaltliche Änderungen zum Stand des Vorentwurfs sind zur besseren Nachvollziehbarkeit farbig gekennzeichnet.

Vorhabenträger:
Auriga Handels- und Gewerbeträger GmbH
Wittelsbacherring 19, 95444 Bayreuth

Unterschrift Vorhabenträger

NEIDL + NEIDL
Landschaftsarchitekten und Stadtplaner

Partnerschaft mbB
Dolesstr. 2, 92237 Sulzbach-Rosenberg
Telefon: +49(0)9661/1047-0
Mail: info@neidl.de / Homepage: neidl.de